


LEGENDA

-  ÁRVORE
-  EDIFICAÇÃO
-  MEIO FIO
-  MURO
-  POSTE-BT
-  CAIXA PLUV.
-  CERCA
-  MURO DE ARRIMO

- MEIO FIO PROJETADO 
- EIXO PROJETADO 
- CANALETA PROJETADO 
- CAIXAS PROJETADO 

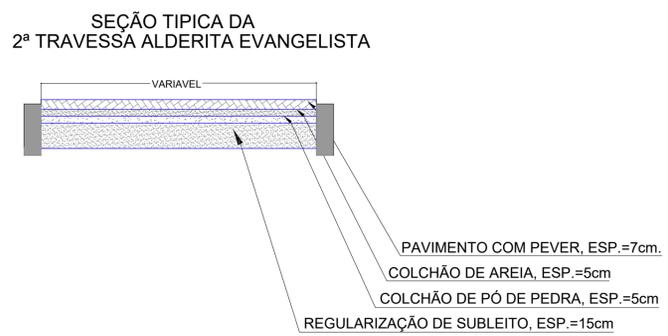

 **PREFEITURA MUNICIPAL DE SÃO LOURENÇO DA MATA**
SECRETARIA DE INFRAESTRUTURA

OBRA: PAVIMENTAÇÃO E DRENAGEM DE RUAS E VIELAS NO BAIRRO BARRO VERMELHO E BEIRA RIO.
LOCALIDADE: 3ª TRAVESSA ALDERITA EVANGELISTA, SÃO LOURENÇO DA MATA/PE.

| | | |
|------------------------|---------------|---|
| CONTEÚDO: PLANTA BAIXA | | Nº DA PRANCHA: 01/02 |
| DATA: JUN/2024 | ESCALA: 1/100 | RESPONSÁVEL TÉCNICO: JADE SANTOS LIRA SOARES- CAU/PE: A167801-6 |