


ESCALA 1/250



LEGENDA

- ÁRVORE
- EDIFICAÇÃO
- MEIO FIO
- POSTE-BT
- MURO
- CERCA
- EIXO PROJETADO
- MEIO FIO PROJETADO
- PERFIL DO TERRENO NATURAL
- PERFIL PROJETADO
- CAIXA A SER IMPLANTADO
- GALERIA PROJETADA
- ASFALTO
- PARALELEPÍPEDO
- BARRO
- ÁREA VERDE
- MURO DE ARRIMO

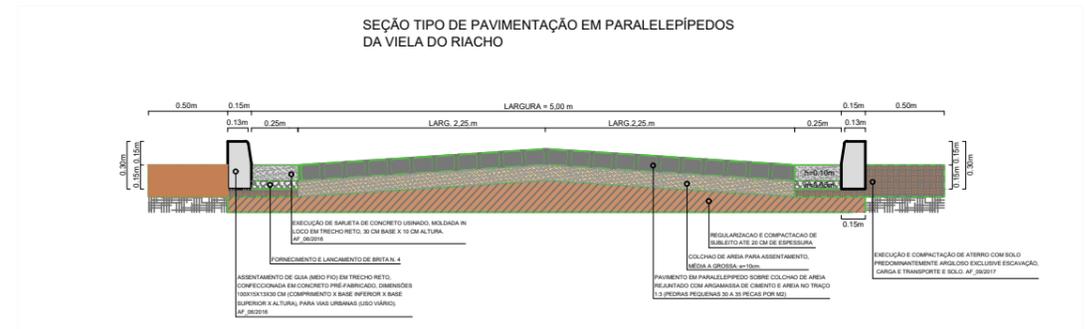

PREFEITURA MUNICIPAL DE SÃO LOURENÇO DA MATA SECRETARIA DE INFRAESTRURA

ASSUNTO: PAVIMENTAÇÃO E DRENAGEM DE RUAS E VIELAS NO BAIRRO BARRO VERMELHO E BEIRA RIO.
LOCALIDADE: VIELA DO RIACHO, SÃO LOURENÇO DA MATA/PE.

CONTEÚDO:
PLANTA BAIXA

RESPONSÁVEL TÉCNICO:
JADE SANTOS LIRA SOARES -
CAU: 00A167601-6/PE

ESCALA:
INDICADAS

DATA:
JUN/2024

Nº DA PRANCHA:

01/02