


RUA MAURO MOTA

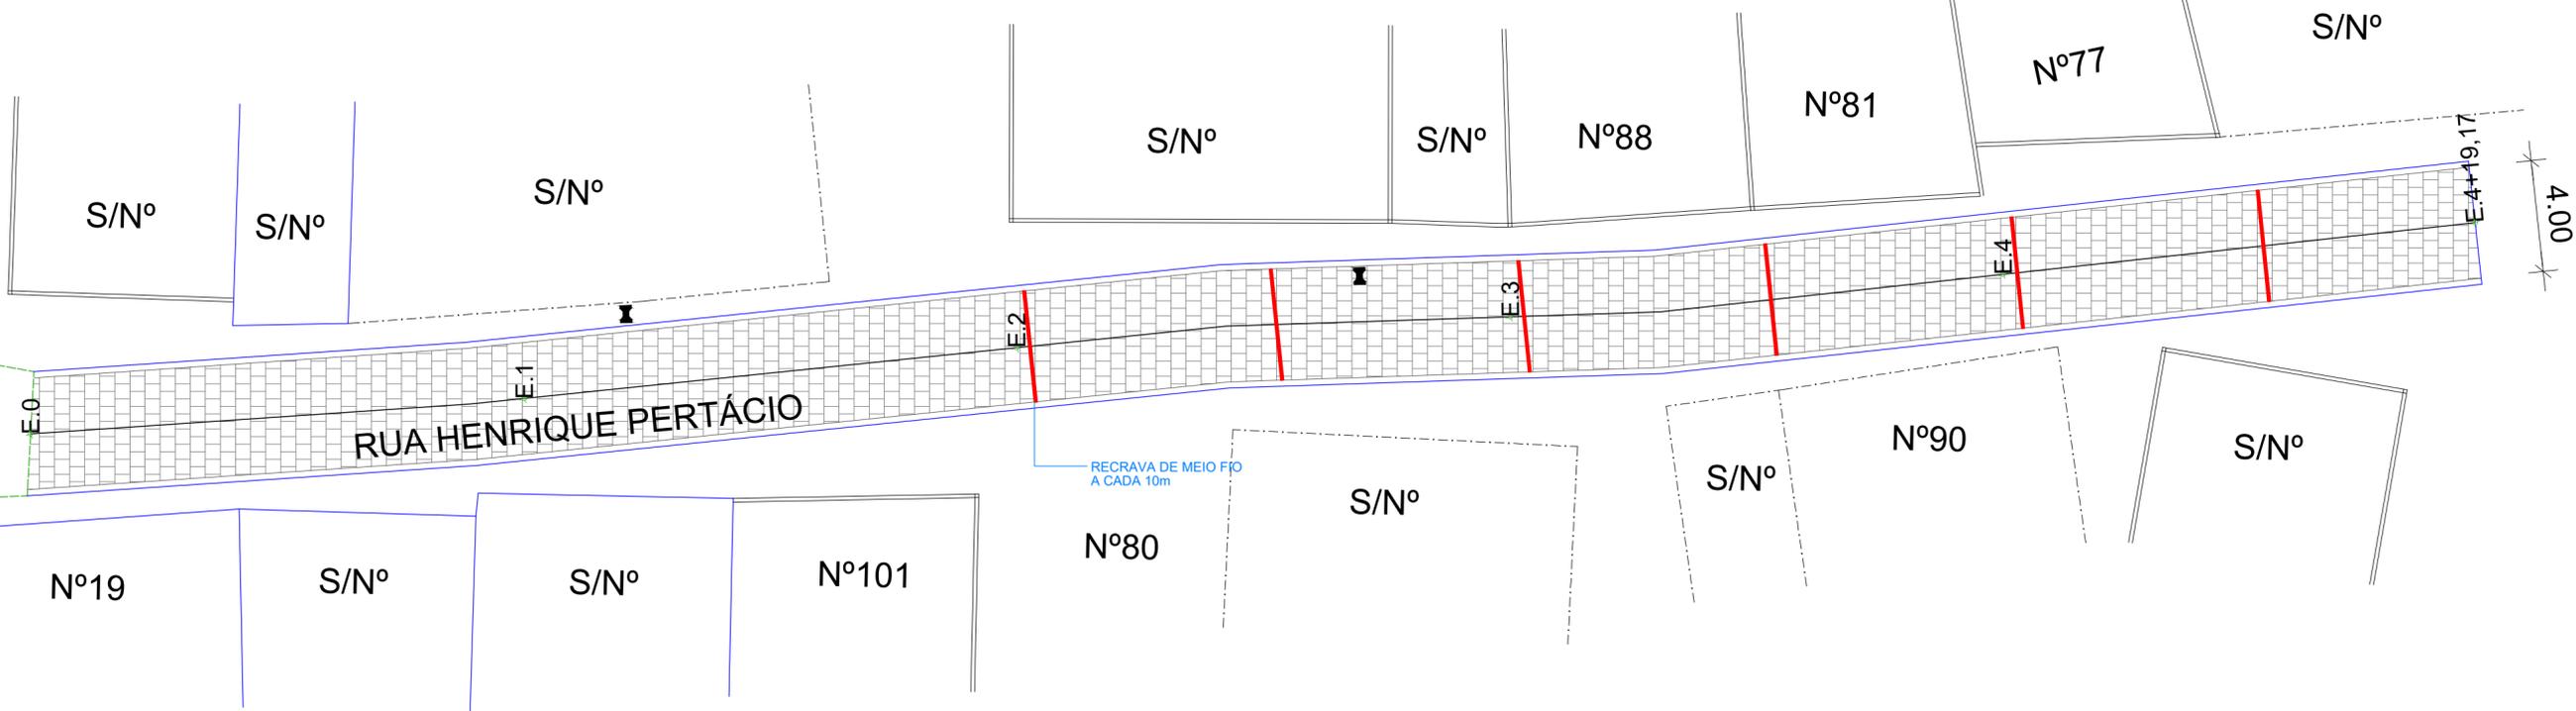

ESCALA 1/200


**LEGENDA**

- ÁRVORE
- EDIFICAÇÃO
- MEIO FIO
- POSTE-BT
- MURO
- CERCA

**LEGENDA**

- EIXO PROJETADO
- MEIO FIO PROJETADO
- PERFIL DO TERRENO NATURAL
- PERFIL PROJETADO
- CAIXA A SER IMPLANTADO
- GALERIA PROJETADA

SEÇÃO TIPO DE PAVIMENTAÇÃO EM PARALELEPÍPEDOS DA RUA HENRIQUE PERTÁCIO

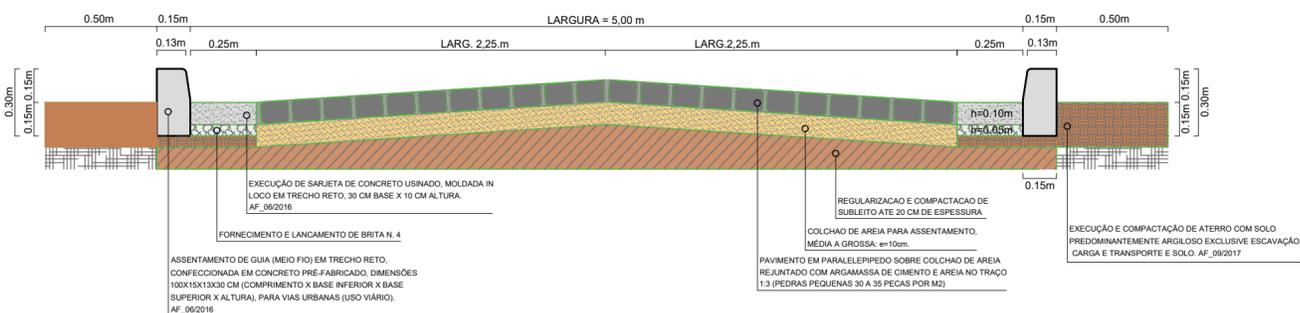

PREFEITURA MUNICIPAL DE SÃO LOURENÇO DA MATA  
SECRETARIA DE INFRAESTRUTURA

OBRA: PAVIMENTAÇÃO E DRENAGEM DE RUAS E VIELAS NO BAIRRO BARRO VERMELHO E BEIRA RIO.

LOCALIDADE: RUA HENRIQUE PERTÁCIO, SÃO LOURENÇO DA MATA/PE.

CONTEÚDO: PLANTA BAIXA

DATA: JUN/2024

ESCALA: INDICADAS

RESPONSÁVEL TÉCNICO: JADE SANTOS LIRA SOARES - CAU: 00A167601-6/PE

Nº DA PRANCHA: 01/02