

LEGENDA


- ÁRVORE
- EDIFICAÇÃO
- MEIO FIO
- POSTE-BT
- MURO
- CERCA


LEGENDA

- EIXO PROJETADO
- MEIO FIO PROJETADO
- PERFIL DO TERRENO NATURAL
- PERFIL PROJETADO
- CAIXA A SER IMPLANTADO
- GALERIA PROJETADA
- CORTE DE TERRA
- MURO DE ARRIMO

ESCALA 1/200

SEÇÃO TIPO DE PAVIMENTAÇÃO EM PARALELEPÍPEDOS DA TRAVESSA CAPIBA

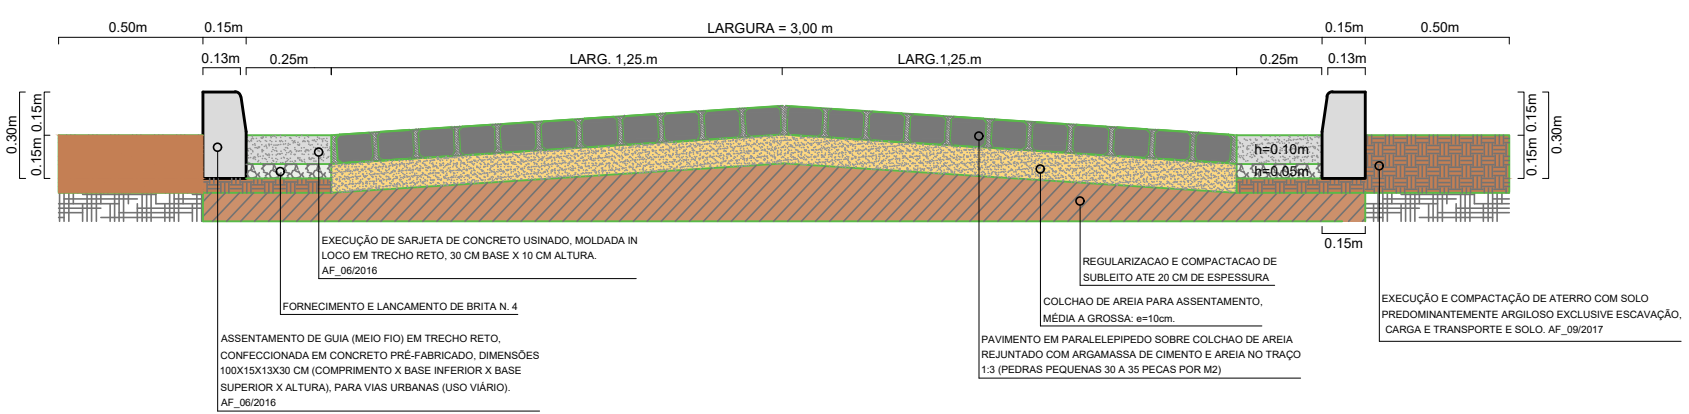



PREFEITURA MUNICIPAL DE SÃO LOURENÇO DA MATA

SECRETARIA DE INFRAESTRUTURA

OBRA: PAVIMENTAÇÃO E DRENAGEM DE RUAS E VIELAS NO BAIRRO BARRO VERMELHO E BEIRA RIO.

LOCALIDADE: TRAVESSA CAPIBA, SÃO LOURENÇO DA MATA/PE.

CONTEÚDO: PLANTA BAIXA		Nº DA PRANCHA: 01/02
DATA: JUL/2023	ESCALA: INDICADAS	RESPONSÁVEL TÉCNICO: