


RUA GOV PAULO GUERRA

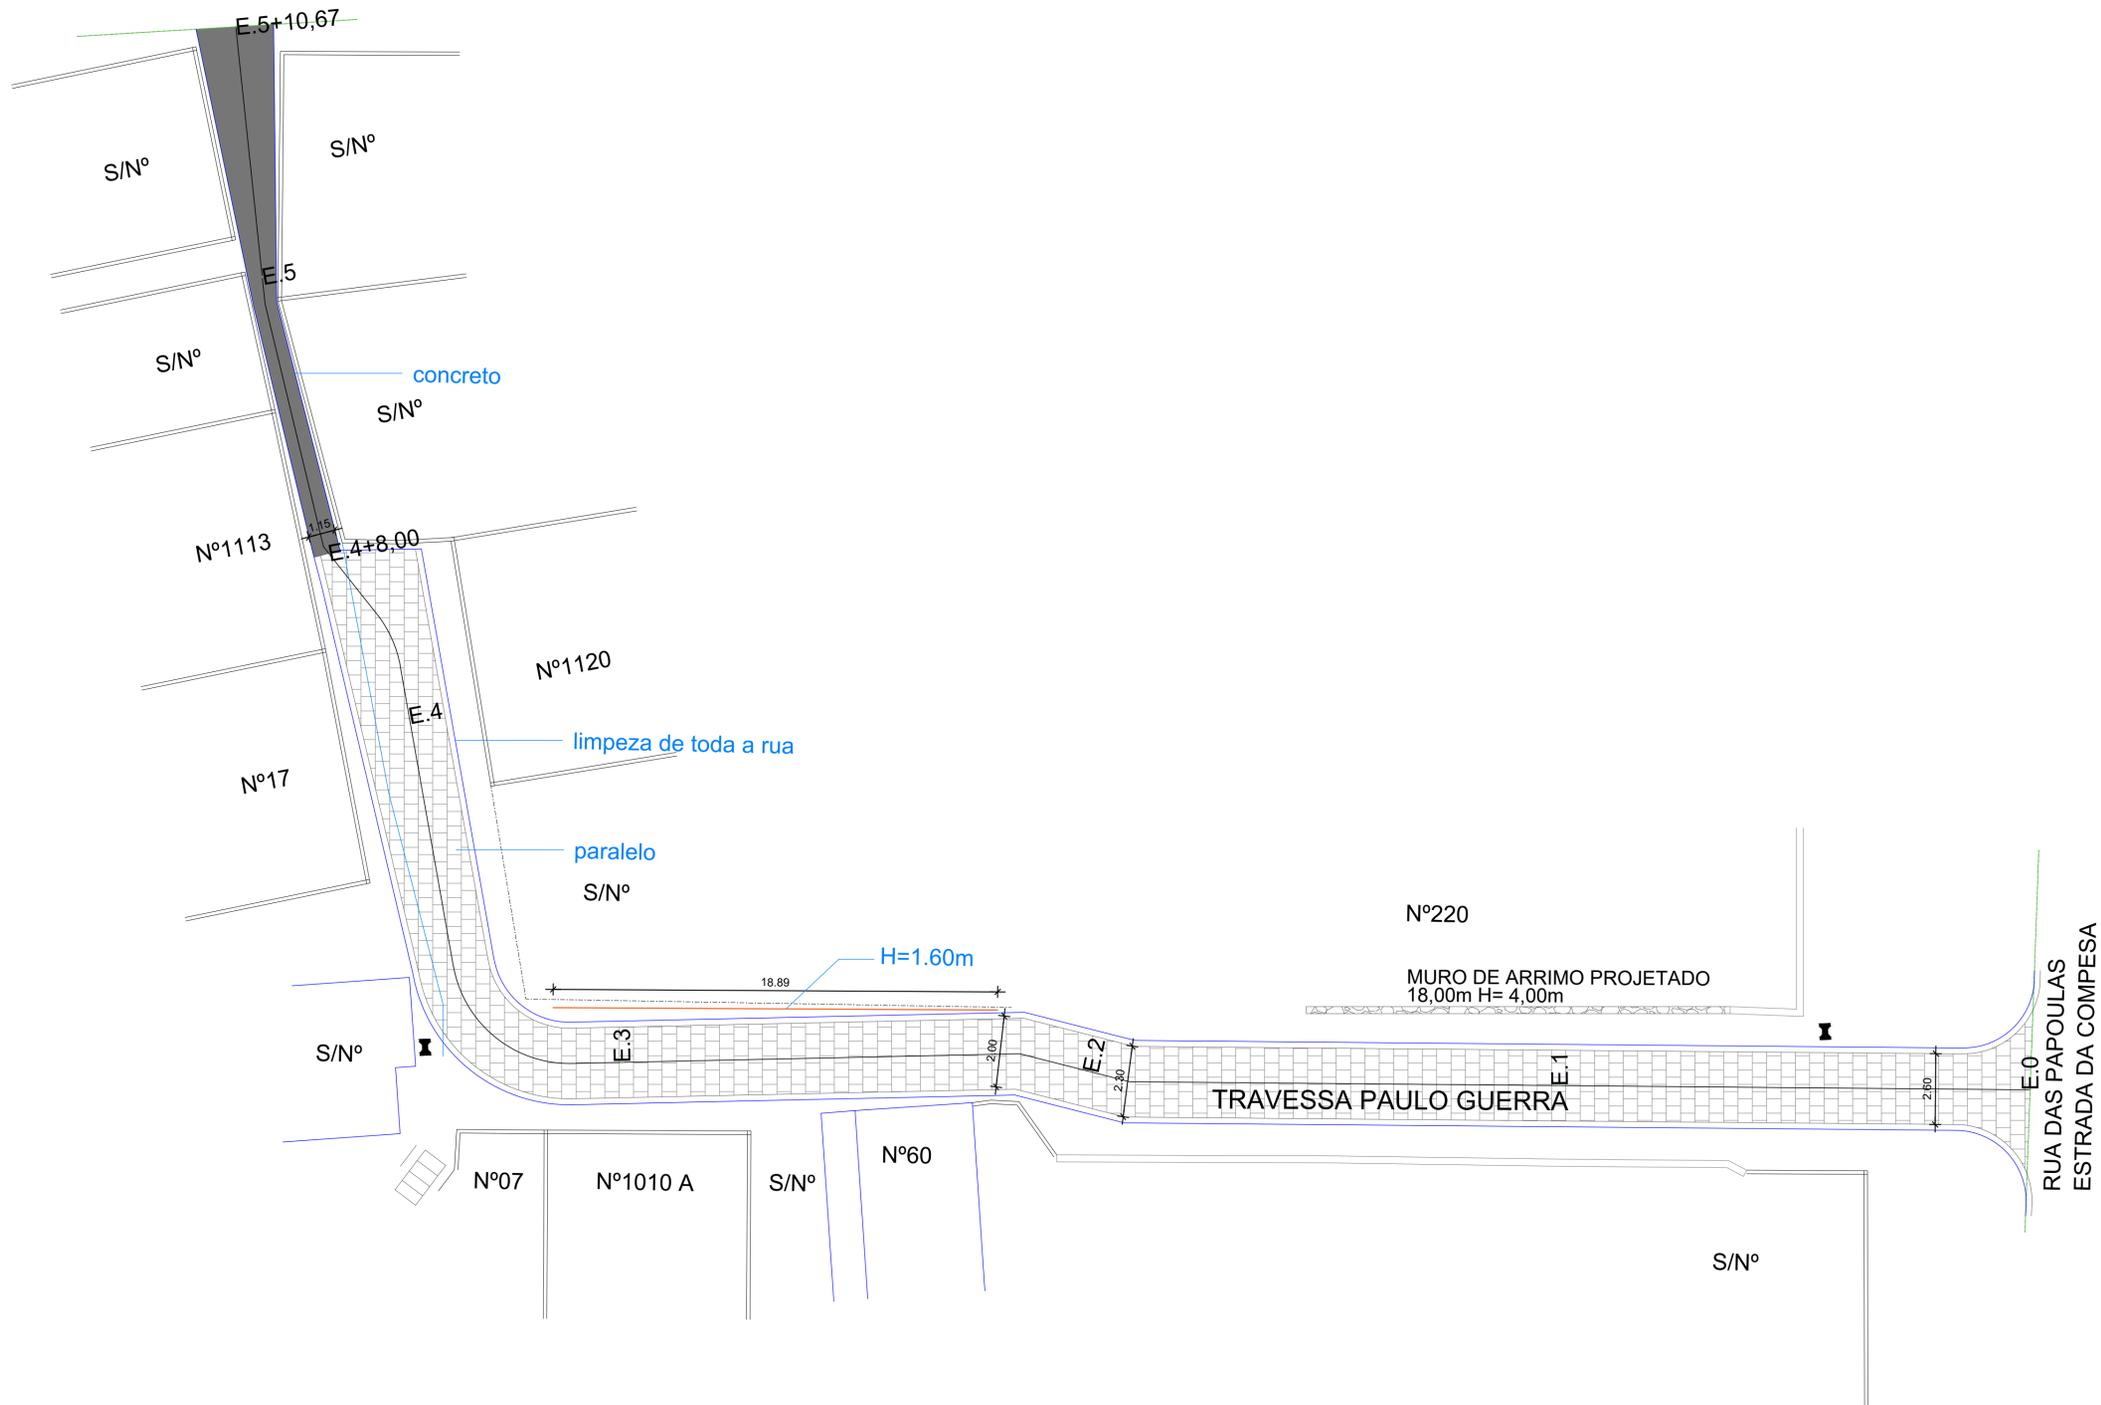


LEGENDA

- ÁRVORE
- EDIFICAÇÃO
- MEIO FIO
- POSTE-BT
- MURO
- CERCA

LEGENDA

- EIXO PROJETADO
- MEIO FIO PROJETADO
- PERFIL DO TERRENO NATURAL
- PERFIL PROJETADO
- CAIXA A SER IMPLANTADO
- GALERIA PROJETADA
- DRENAGEM PROJETADA
- MURO DE ARRIMO
- TELA ARGAMASSADA

SEÇÃO TIPO DE PAVIMENTAÇÃO EM PARALELEPÍEDOS DA TRAVESSA PAULO GUERRA

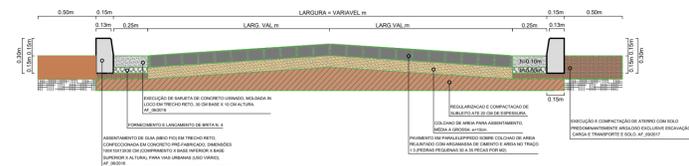


PREFEITURA MUNICIPAL DE SÃO LOURENÇO DA MATA
SECRETARIA DE INFRAESTRUTURA

OBRA: PAVIMENTAÇÃO E DRENAGEM DE RUAS E VIELAS NO BAIRRO BARRO VERMELHO E BEIRA RIO.
LOCALIDADE: TRAVESSA PAULO GUERRA, SÃO LOURENÇO DA MATA/PE.

CONTEÚDO: PLANTA BAIXA		Nº DA PRANCHA: 01/02
DATA: JUN/2024	ESCALA: 1/150	RESPONSÁVEL TÉCNICO: JADE SANTOS LIRA SOARES- CAU/PE: A167801-6