


ESCALA 1/250
RUA FARIAS NEVES

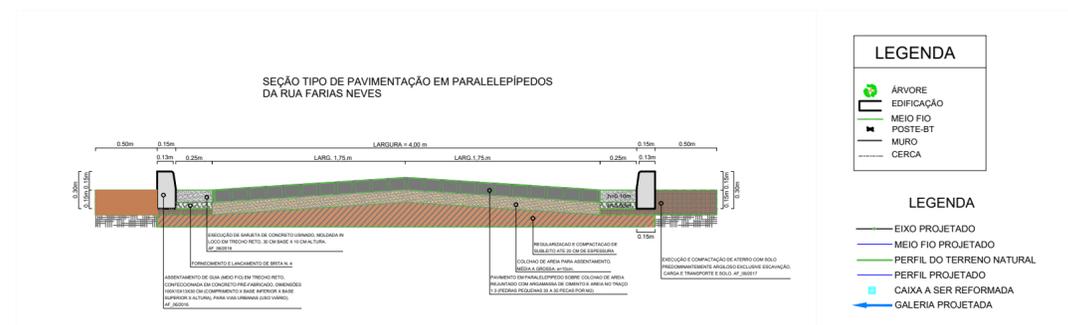

- LEGENDA**
- ÁRVORE
 - EDIFICAÇÃO
 - MEIO FIO
 - POSTE-BT
 - MURO
 - CERCA

- LEGENDA**
- EIXO PROJETADO
 - MEIO FIO PROJETADO
 - PERFIL DO TERRENO NATURAL
 - PERFIL DO TERRENO PROJETADO
 - CAIXA A SER REFORMADA
 - GALERIA PROJETADA


PREFEITURA MUNICIPAL DE SÃO LOURENÇO DA MATA
SECRETARIA DE INFRAESTRUTURA

OBRA: PAVIMENTAÇÃO E DRENAGEM DE RUAS E VIELAS NO BAIRRO BARRO VERMELHO E BEIRA RIO.
LOCALIDADE: RUA FARIAS NEVES, SÃO LOURENÇO DA MATA/PE.

CONTEÚDO: PLANTA BAIXA

DATA: JUN/2024 **ESCALA: INDICADAS** **RESPONSÁVEL TÉCNICO: JADE SANTOS LIRA SOARES - CAU: 00A167601-6/PE**

Nº DA PRANCHA: 01/01