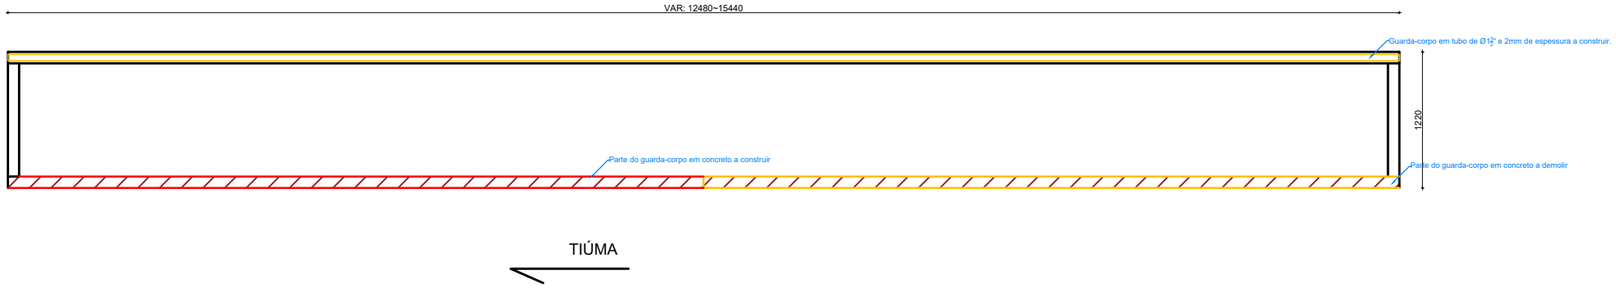

PLANTA DE REFORMA

PE-005

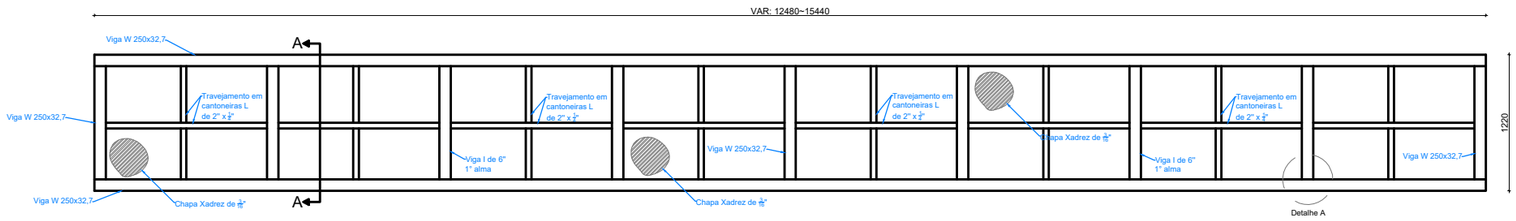

PLANTA BAIXA DE DETALHE CONSTRUTIVO

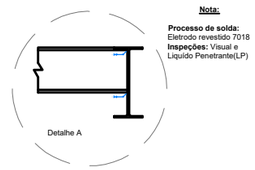

DETALHE A -1/20

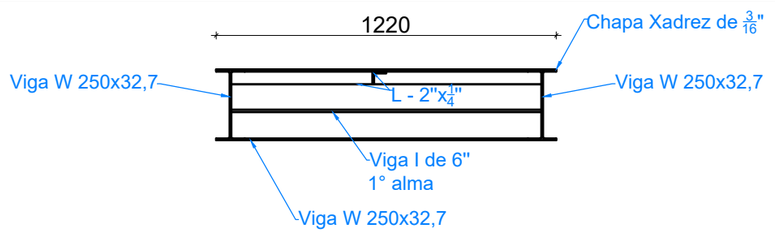

CORTE AA- 1/20

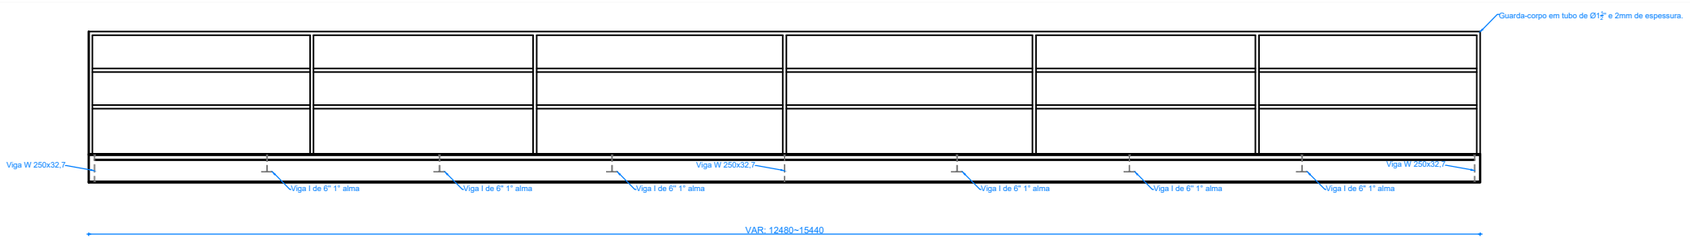

VISTA DO GUARDA CORPO METÁLICO

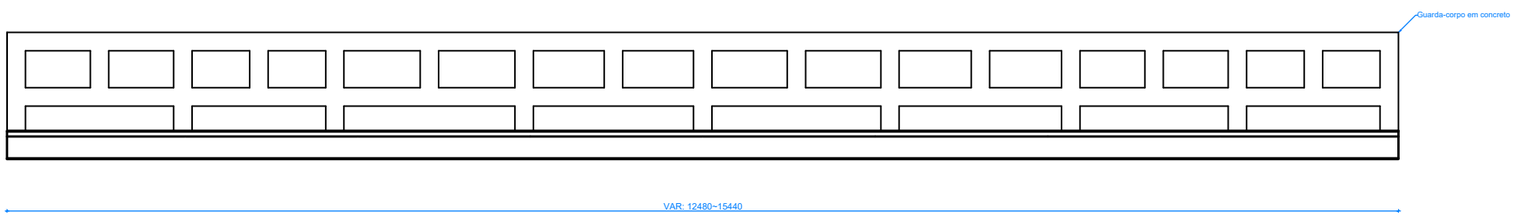

VISTA DO GUARDA CORPO EM CONCRETO

SÃO LOURENÇO DA MATA

PREFEITURA MUNICIPAL DE SÃO LOURENÇO DA MATA

SECRETARIA DE INFRAESTRURA

ASSUNTO: REFORMA DA PASSARELA LOCALIZADA NO BAIRRO DO CAIRÁ

LOCALIDADE: CAIARÁ, SÃO LOURENÇO DA MATA/PE.

CONTEÚDO:	ESCALA:	DATA:
PLANTA DE REFORMA, DETALHE, CORTE E VISTA	1/50	MAI/2022
RESPONSÁVEL TÉCNCO: TIAGO DEODATO SILVESTRE ENG. CIVIL CREA-PE:181574270-4	Nº DA PRANCHA: 01/01	