



PREFEITURA MUNICIPAL DE SÃO LOURENÇO DA MATA
SECRETARIA DE INFRAESTRUTURA

OBRA: PROJETO DE REFORMA PARA CONSTRUÇÃO DE NOVAS
GAVETAS E OSSUÁRIOS, NO CEMITÉRIO DE TIÚMA, NO MUNICÍPIO DE
SÃO LOURENÇO DA MATA/PE.


LOCALIDADE: RUA DA LAGOA, 12 - TIÚMA, SÃO LOURENÇO DA MATA - PE


CONTEÚDO: PLANTA BAIXA DE LEVANTAMENTO

DATA: SET/2025 ESCALA: INDICADAS RESPONSÁVEL TÉCNICO:




Nº DA PRANCHA:
01/05

LEGENDA:
DEMOLIR
CONSTRUIR

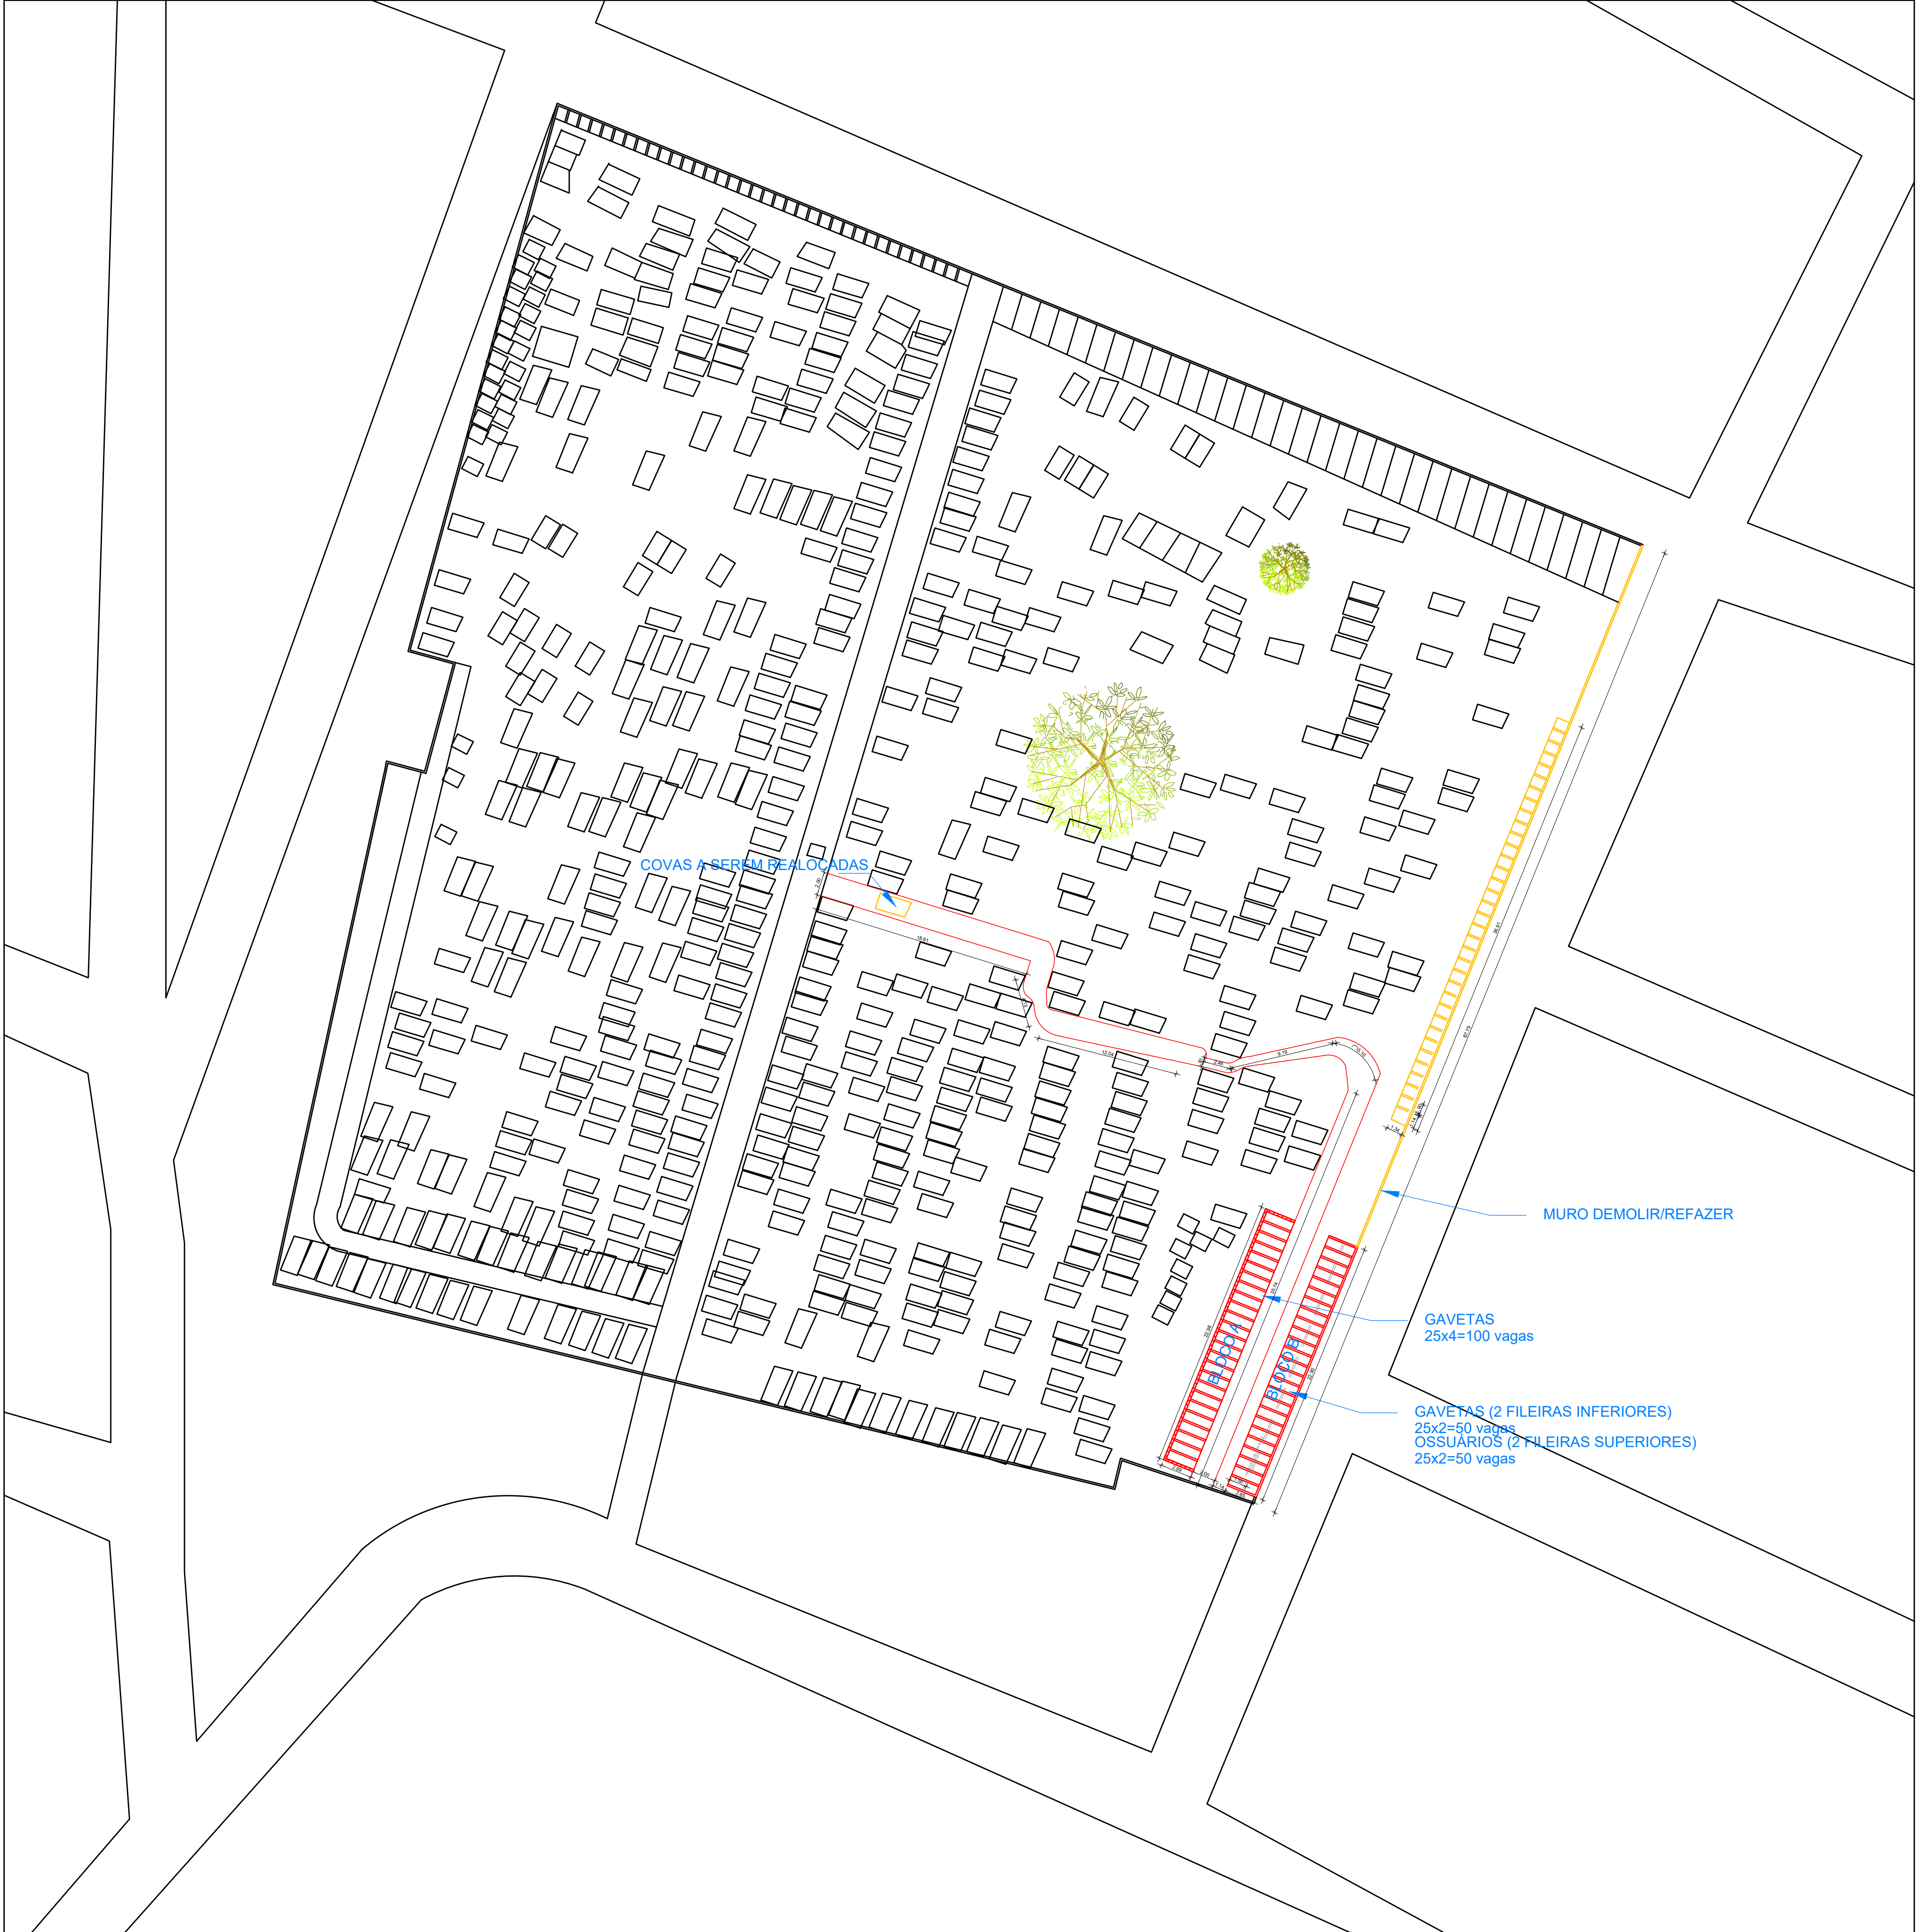


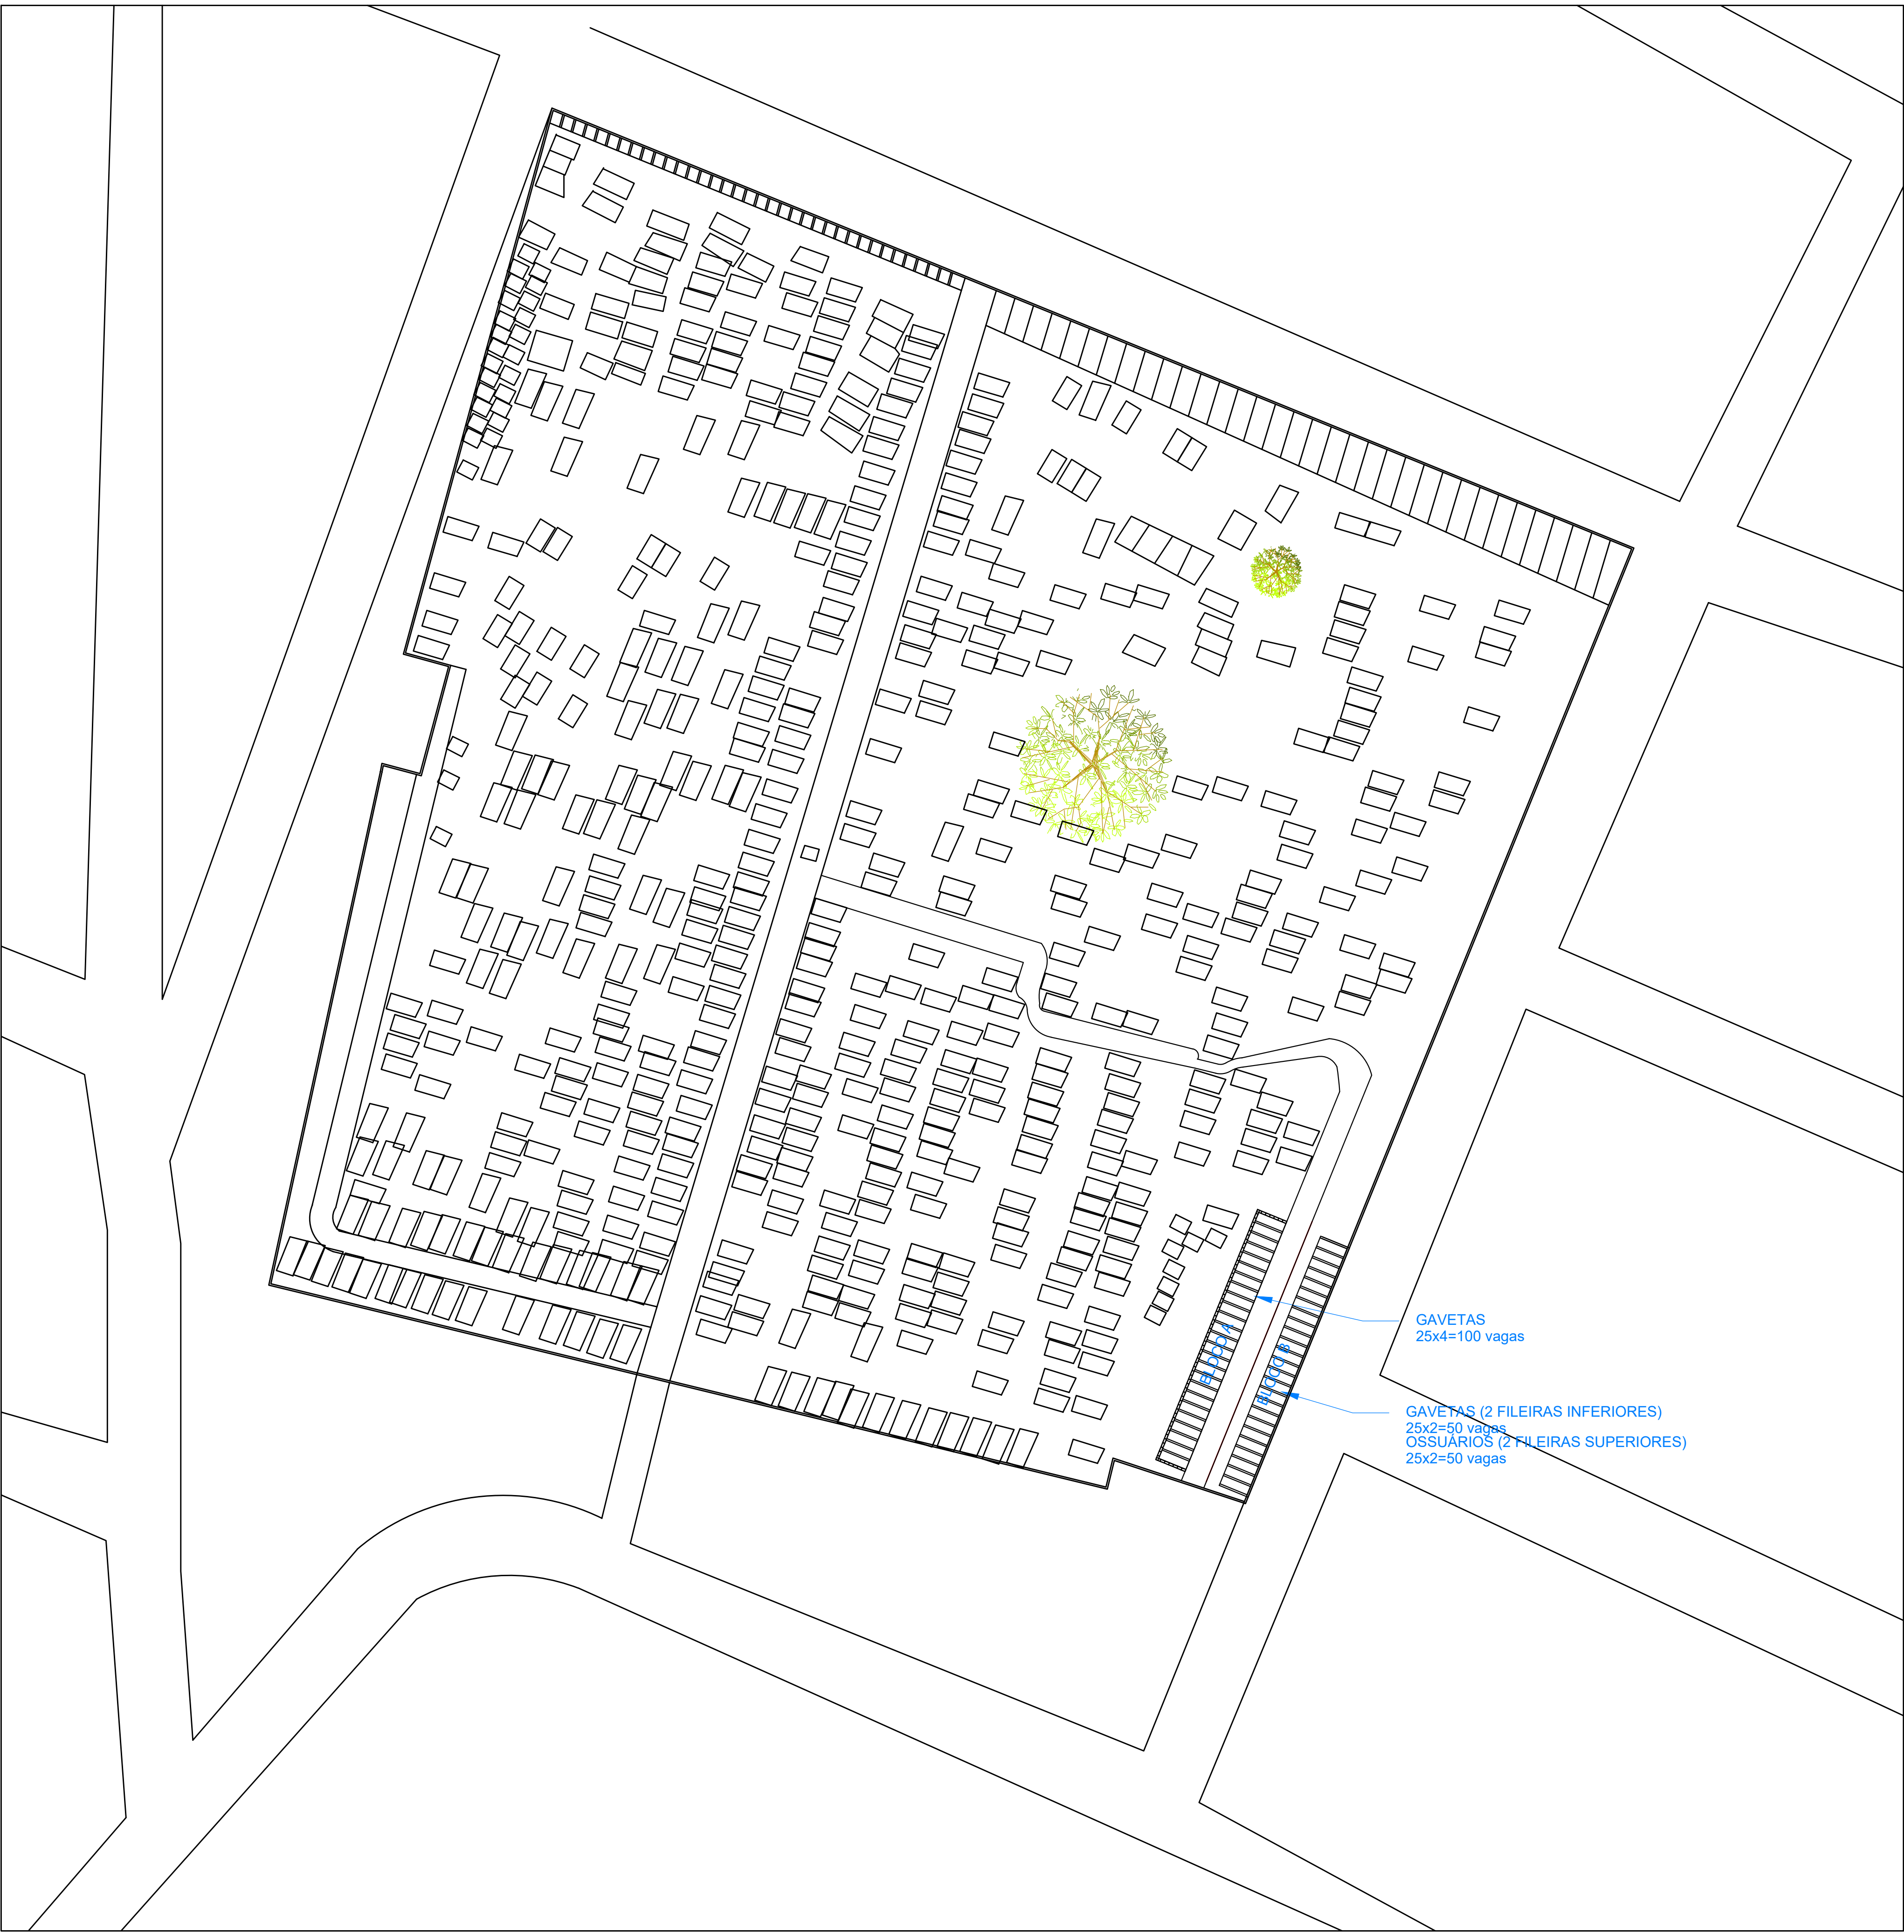


Technical drawing showing the cross-section of a reinforced concrete wall and floor slab. The wall is 0.60m high and 0.20m thick. The floor slab is 0.10m thick. The wall is made of reinforced concrete (Cinta concreto armado) and has 8 holes (Tijolo 8 furos - 1/2 vez). The floor slab is made of reinforced concrete (Viga baldrame concreto armado 15MPa) and has 8 holes (Alvenaria tijolo 8 furos 1 vez). The wall is supported by a concrete base (Concreto magro). The floor slab is supported by a concrete base (Concreto simples 15MPa). The wall is made of brick (Reclero) and the floor slab is made of brick (Reclero/altero barro argilo arenoso).

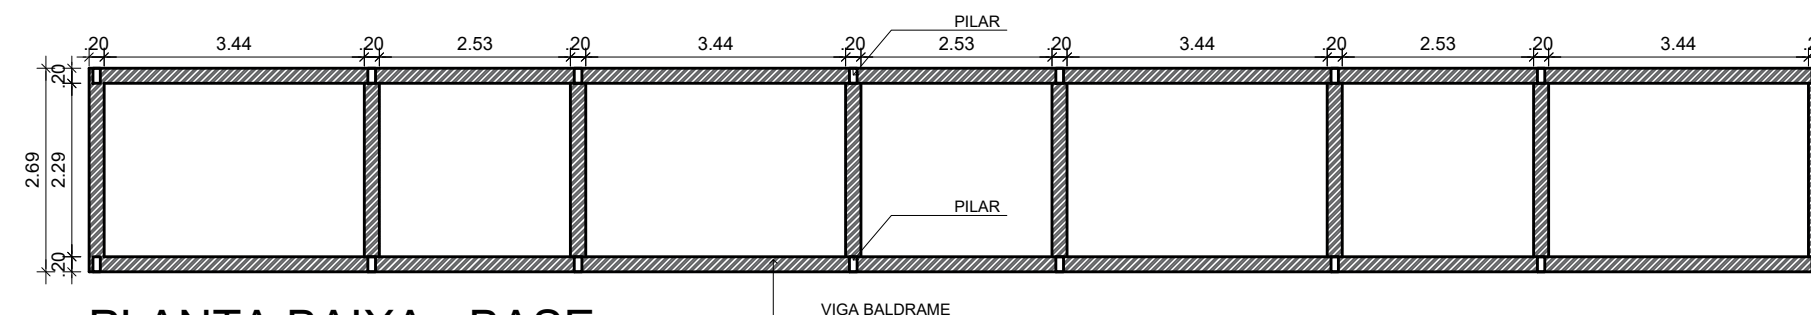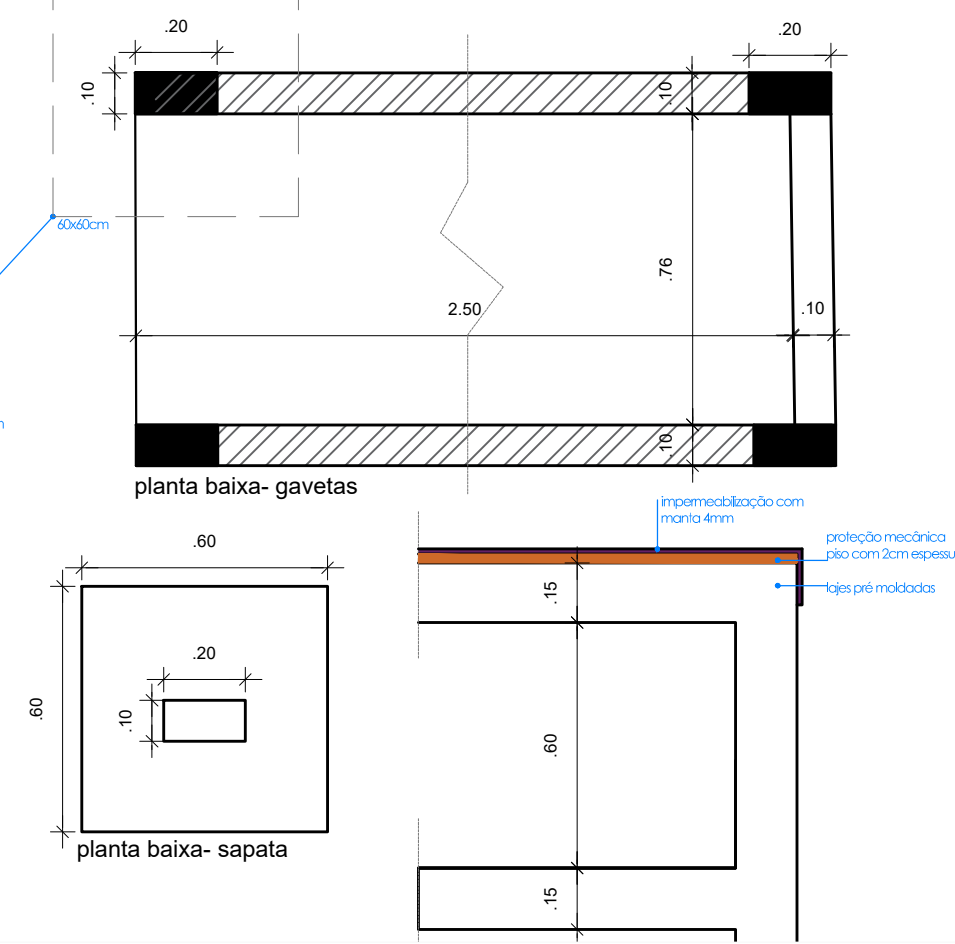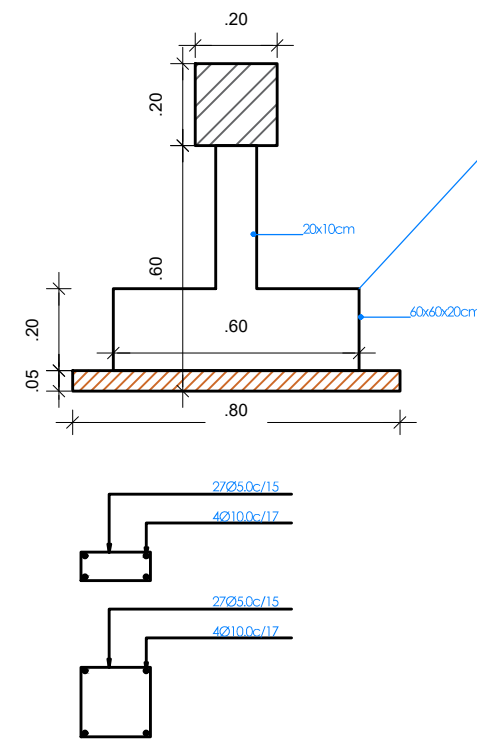


PLANTA BAIXA - BASE
ESC. _____1/100

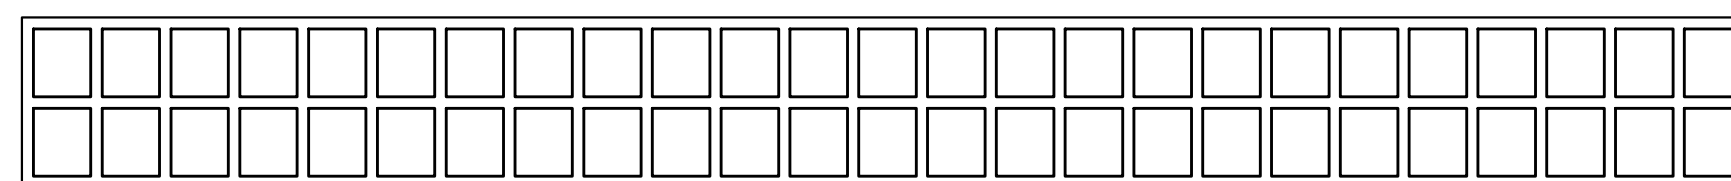


Vista frontal - Ossuários
ESC. _____1/100

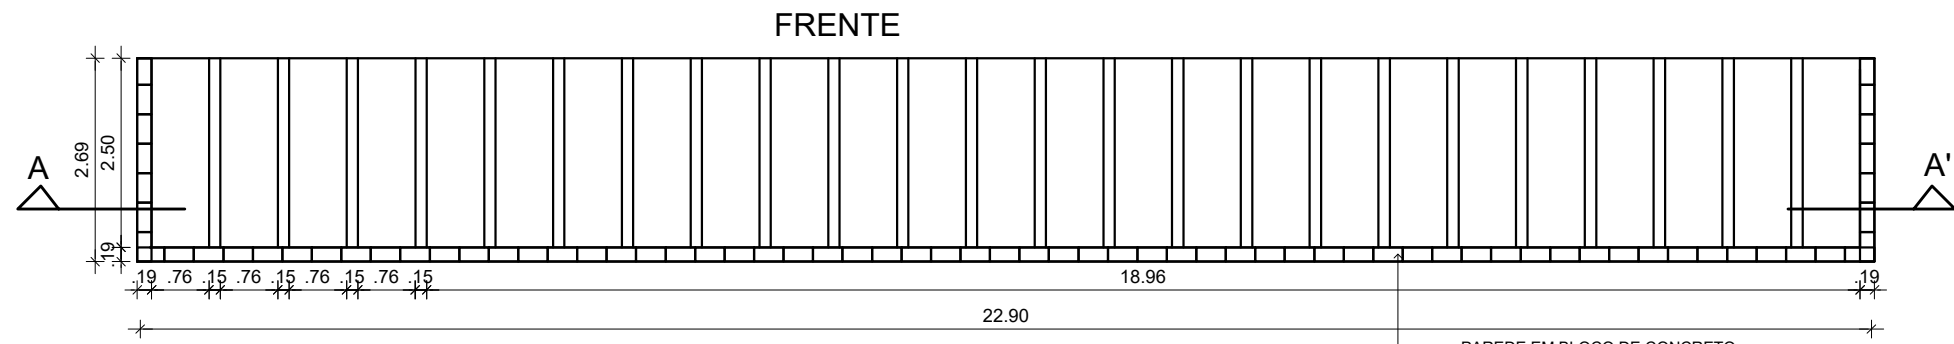


PLANTA BAIXA/ BLOCO A
ESC. _____1/100

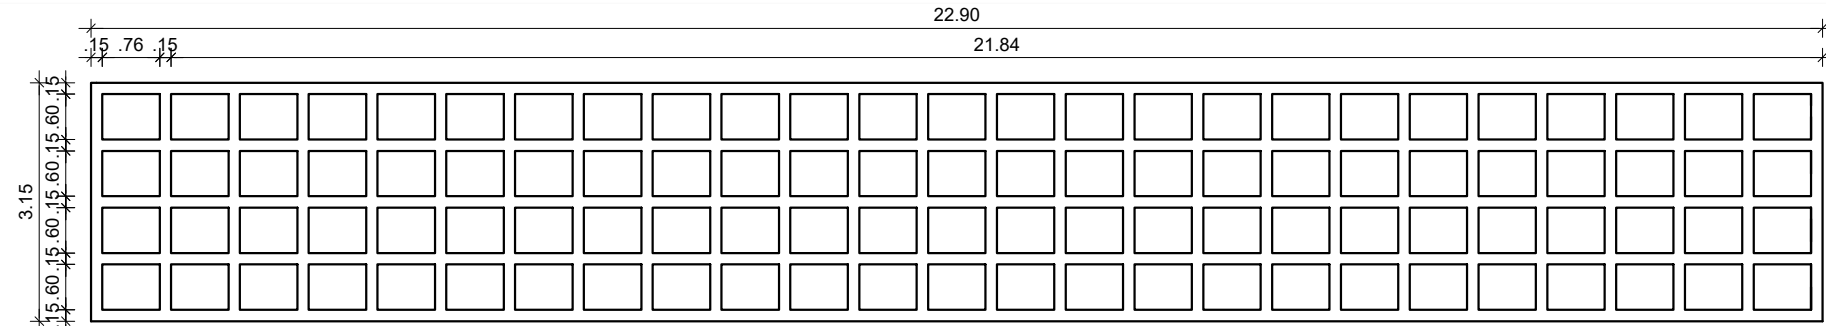


Corte AA'/ BLOCO A
ESC. _____1/100

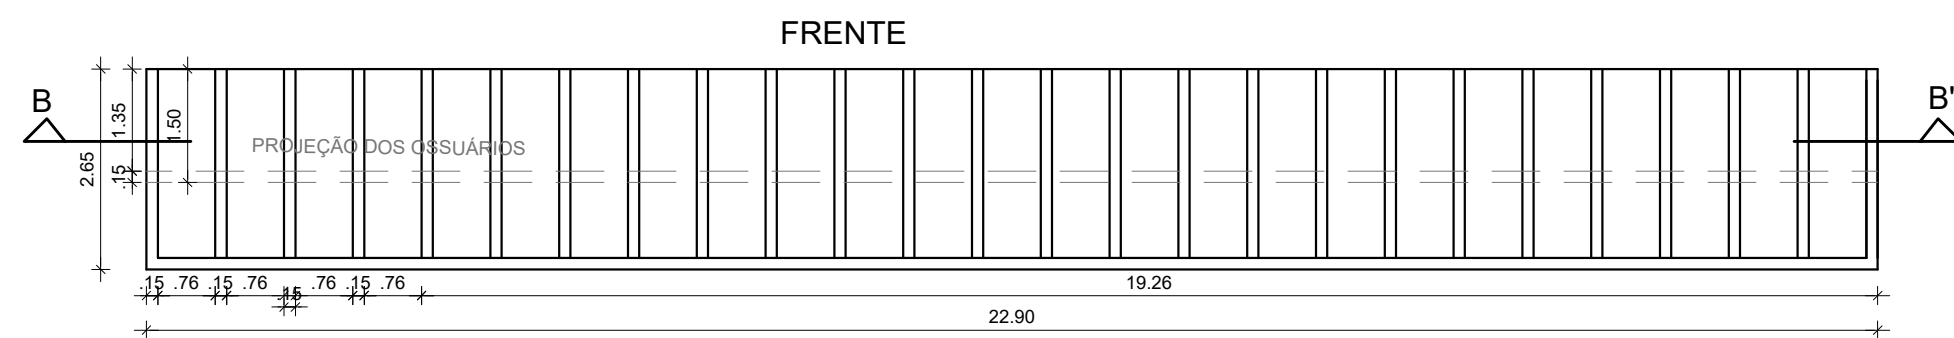

PLANTA BAIXA/ BLOCO B
ESC. _____1/100

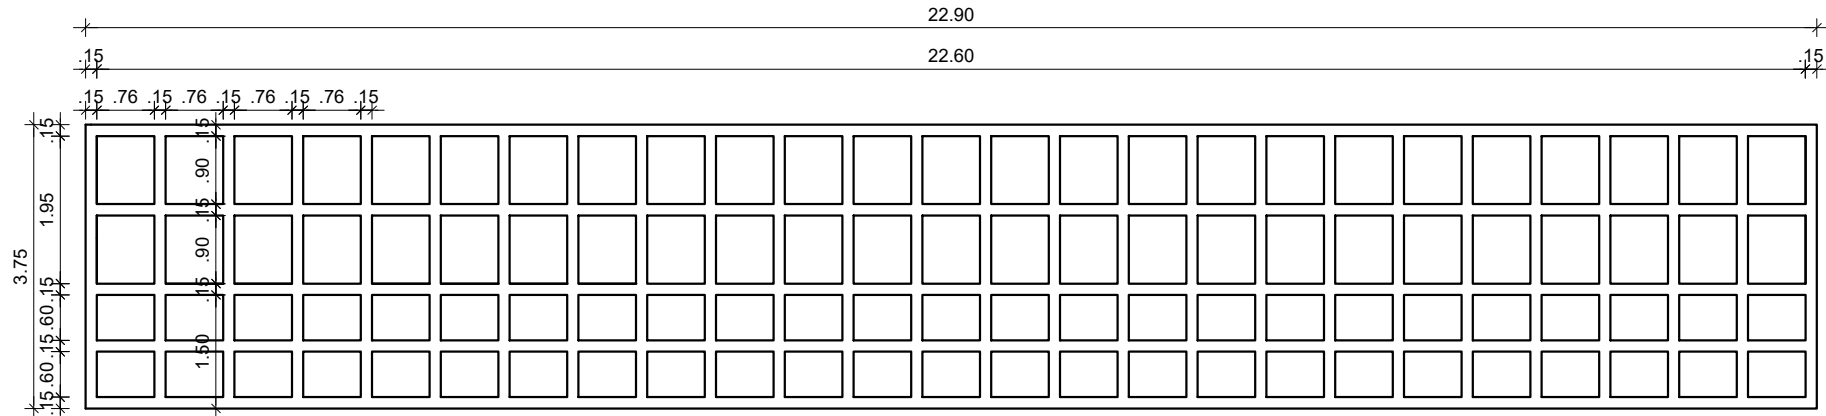

CORTE BB'/ BLOCO B
ESC. _____1/100

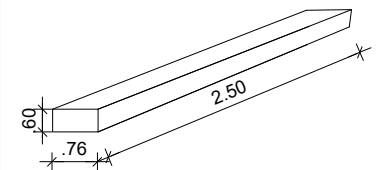

Detalhe 01 / Gaveta



PREFEITURA MUNICIPAL DE SÃO LOURENÇO DA MATA
SECRETARIA DE INFRAESTRURA

ASSUNTO: PROJETO DE REFORMA PARA CONSTRUÇÃO DE NOVAS GAVETAS E OSSUÁRIOS, NO CEMITÉRIO DE TIÚMA,
NO MUNICÍPIO DE SÃO LOURENÇO DA MATA/PE.
LOCALIDADE: RUA DA LAGOA, 12 - TIÚMA, SÃO LOURENÇO DA MATA - PE

CONTEÚDO: DETALHAMENTOS	ESCALA: INDICADAS	DATA: SET/2025
RESPONSÁVEL TÉCNICO:	Nº DA PRANCHA: 05/05	