

MUNICÍPIO/UF:  
SÃO LOUREÇO DA MATA / PE

GESTOR / AÇÃO:  
SECRETARIA DE INFRAESTRUTURA

ENDEREÇO:  
CENTRO, SÃO LOURENÇO DA MATA-PE

DATA DE REFERÊNCIA:  
04/2023

PROponente:  
PREFEITURA DE SÃO LOURENÇO DA MATA

Objeto:  
CONTRATAÇÃO DE EMPRESA DE ENGENHARIA ESPECIALIZADA NA EXECUÇÃO DE SERVIÇOS DE MANUTENÇÃO PREDIAL, A SEREM REALIZADOS NAS ESCOLAS E CRECHES NO MUNICÍPIO DE SÃO LOURENÇO DA MATA - PE.


Empreendimento:  
CRECHE VOVÓ ISAURA

FOTO 01



APLICAÇÃO DE LASTRO E LAJOTA NO PISO DA ENTRADA

FOTO 03

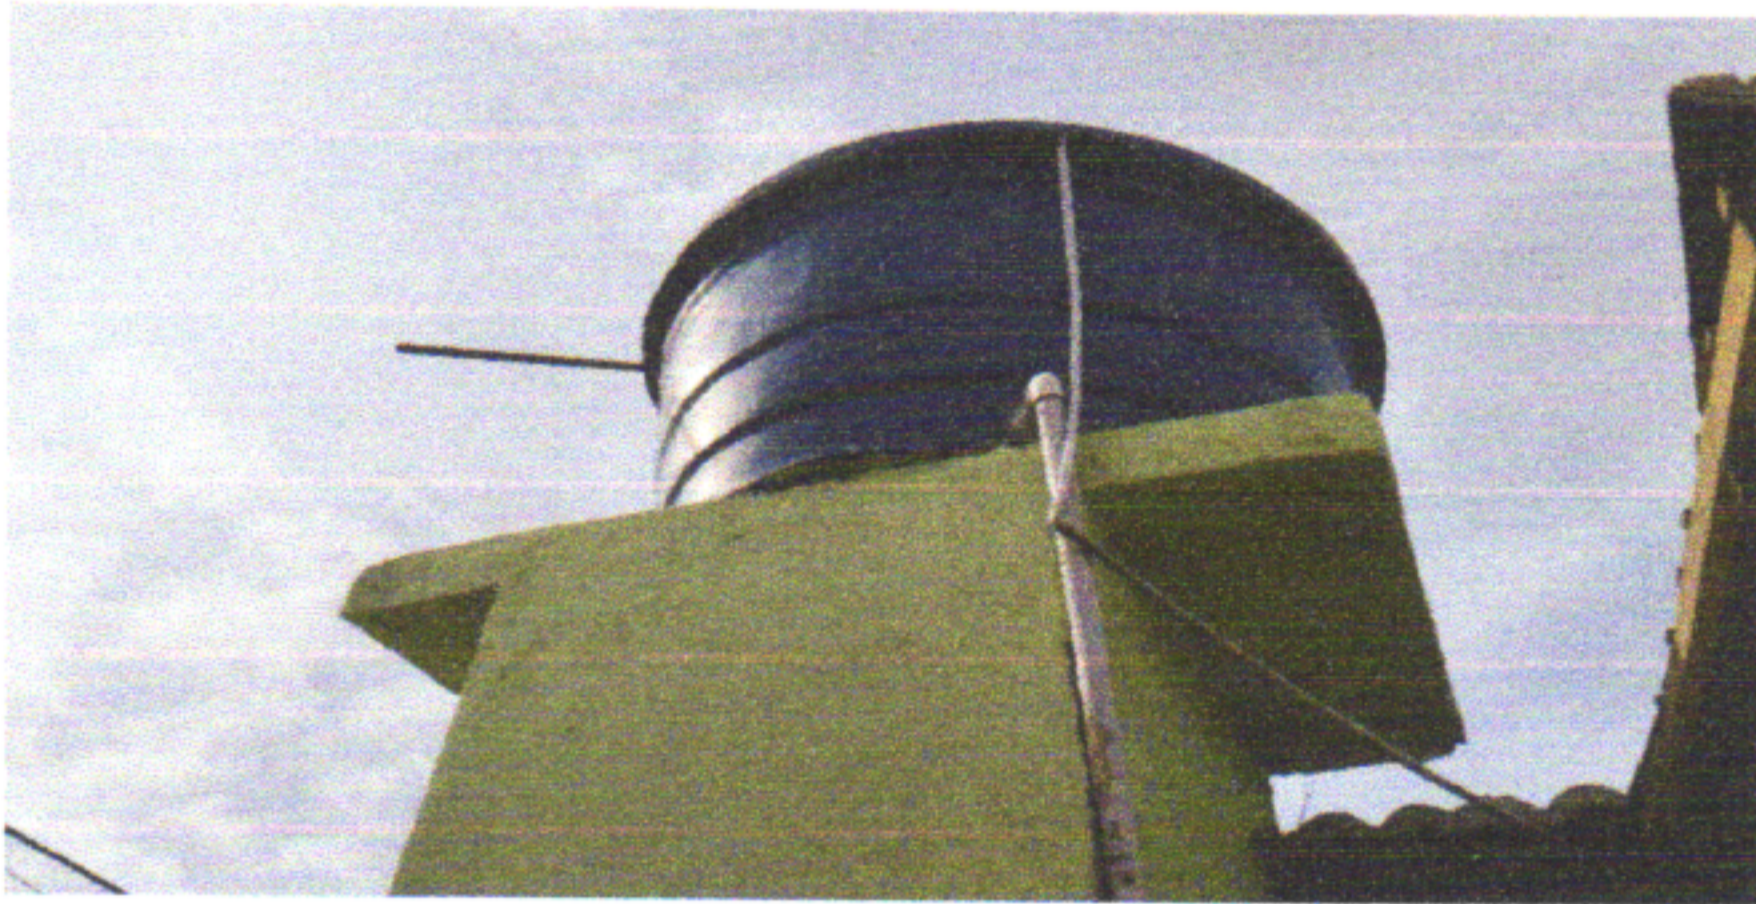

CHAPISCO, MASSA ÚNICA E PINTURA NA TORRE DA CAIXA D'ÁGUA

FOTO 05




UTILIZAÇÃO DE LUVAS 3/4" PARA ELETRODUTO RÍGIDO NOS PONTOS ELÉTRICOS

FOTO 02



CHAPISCO E MASSA ÚNICA NA TORRE DA CAIXA D'ÁGUA

FOTO 04

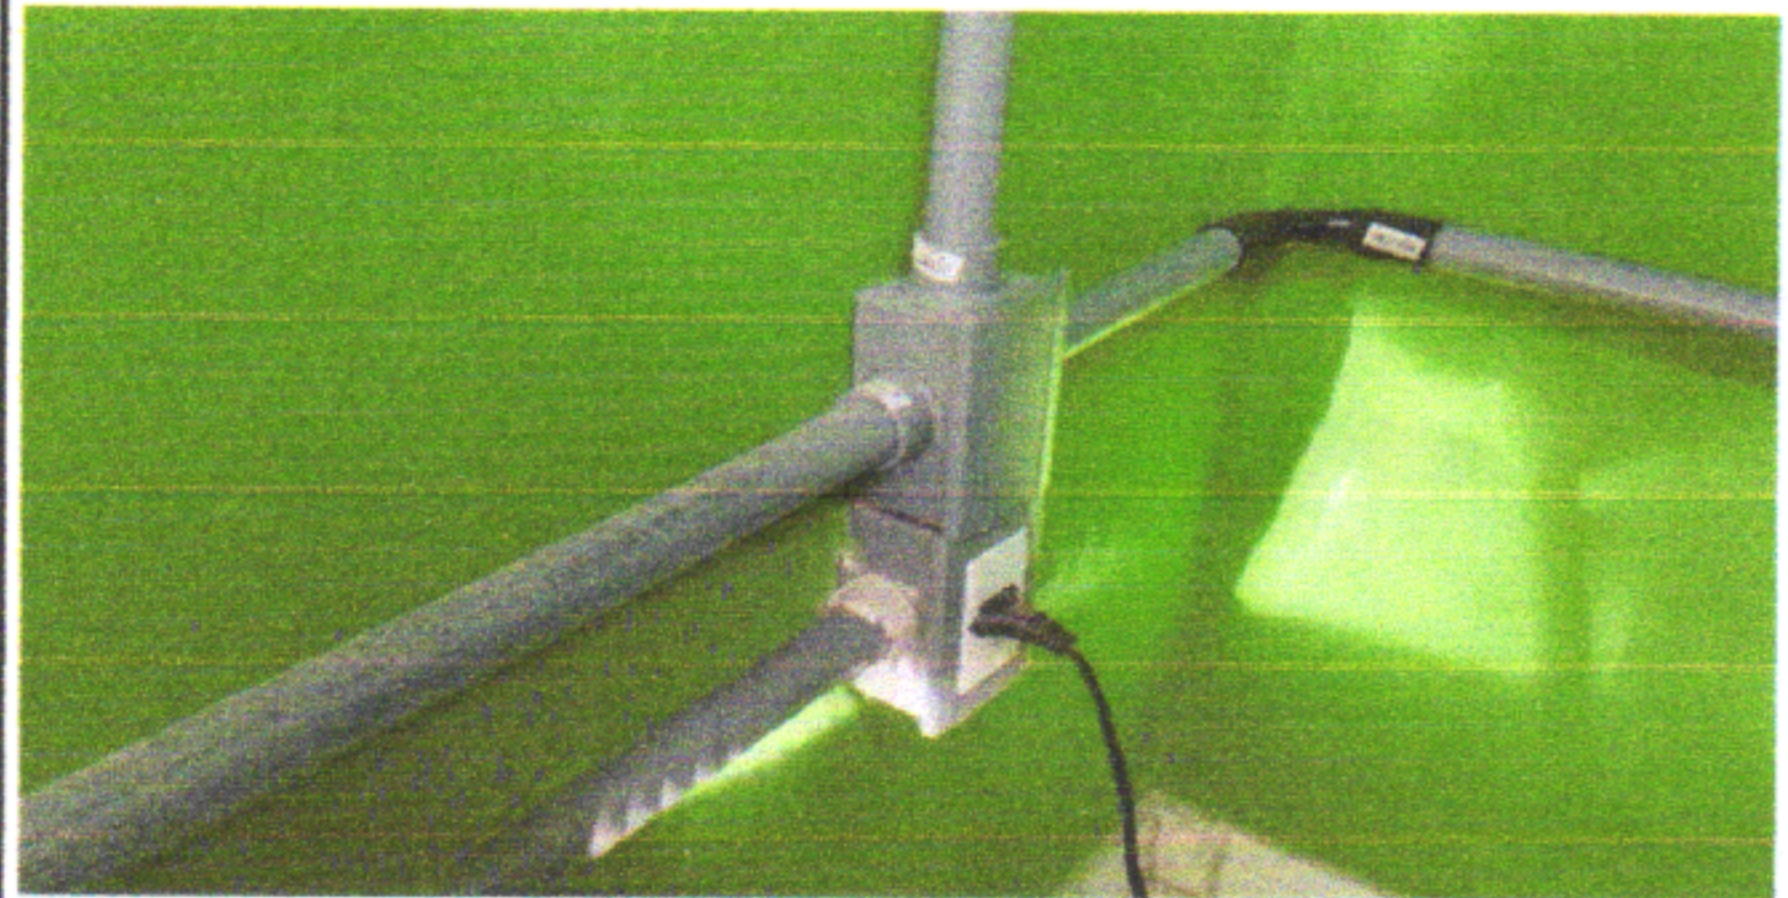


UTILIZAÇÃO DE LUVAS 3/4" PARA ELETRODUTO RÍGIDO NOS PONTOS ELÉTRICOS

FOTO 06



UTILIZAÇÃO DE LUVAS 3/4" PARA ELETRODUTO RÍGIDO NOS PONTOS ELÉTRICOS

FOTO 07

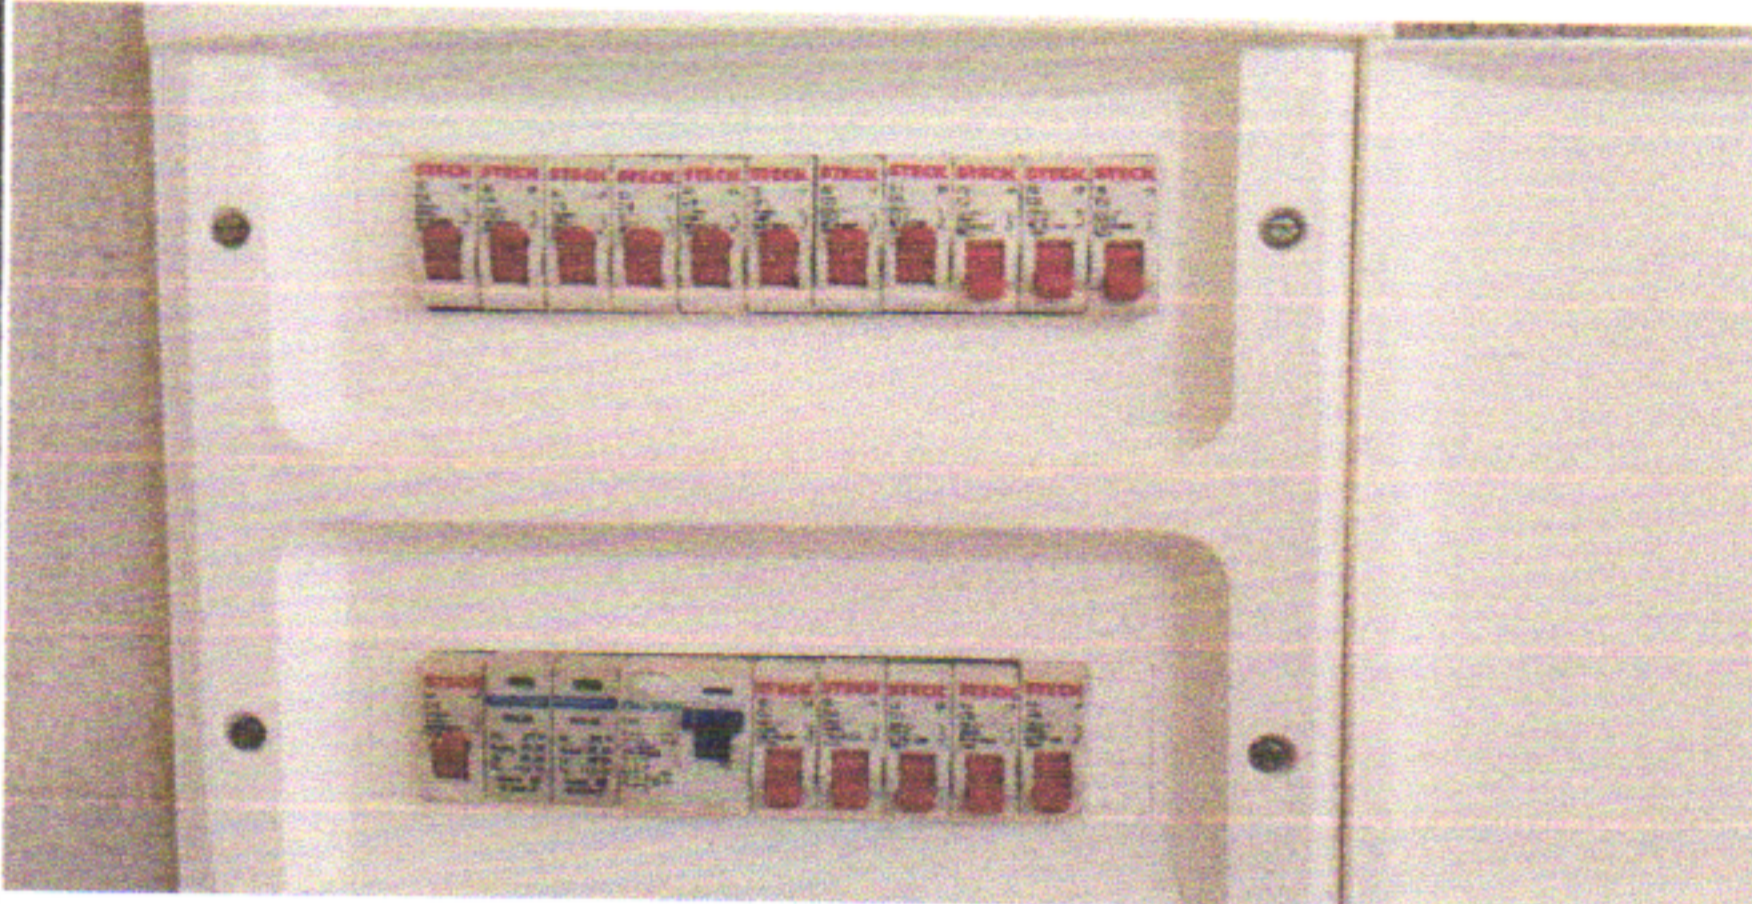

DISJUNTOR DR 40A NO QUADRO DE DISTRIBUIÇÃO

FOTO 09



UTILIZAÇÃO DE CABO PP E PLUG MACHO PARA A INSTALAÇÃO DOS VENTILADORES

FOTO 11



CHAPISCO E EMBOÇO NA MURETA DA PIA DA COZINHA

FOTO 08



UTILIZAÇÃO DE CABO PP E PLUG MACHO PARA A INSTALAÇÃO DOS VENTILADORES

FOTO 10



UTILIZAÇÃO DE CABO PP E PLUG MACHO PARA A INSTALAÇÃO DOS VENTILADORES

FOTO 12



REVESTIMENTO CERÂMICO NAS DIVISÓRIAS DO BWC DOS ALUNOS