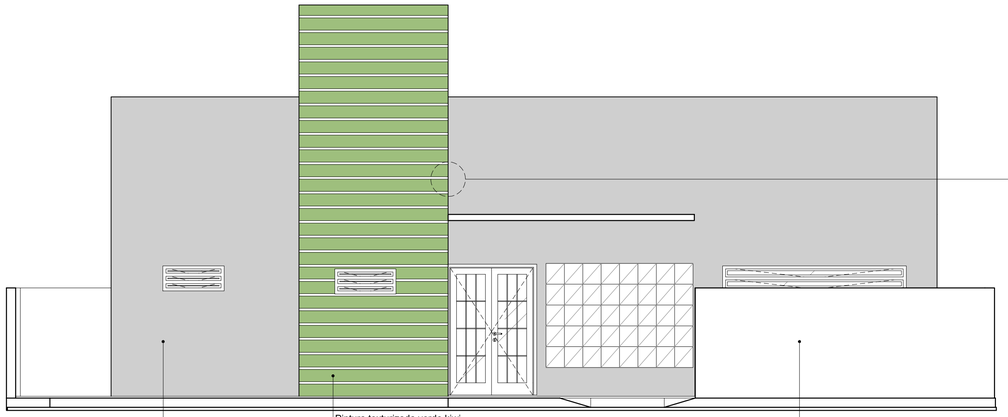

Esc: 1:50 **Fachada**
Principal

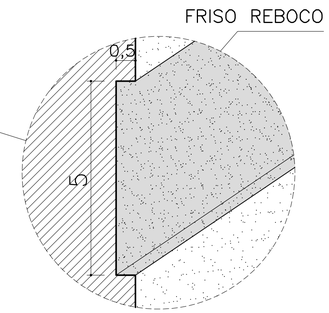

Detalhe friso

Sem Escala

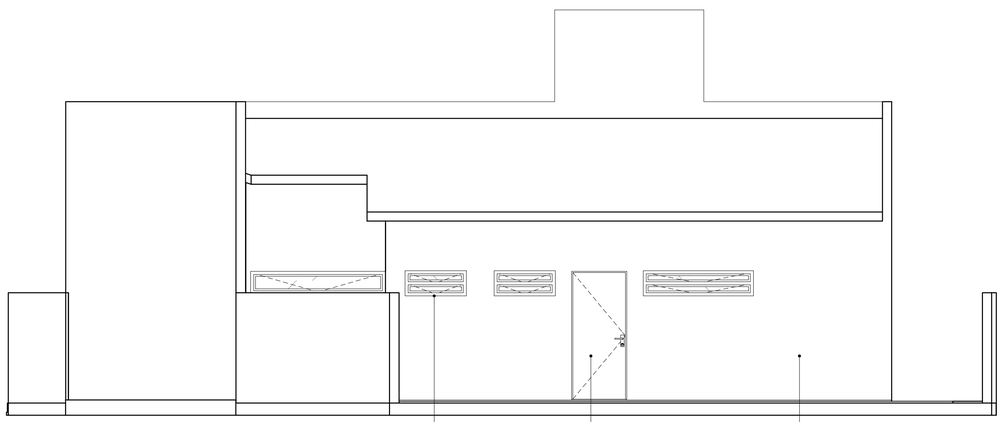

Esc: 1:50 **Fachada**
Posterior

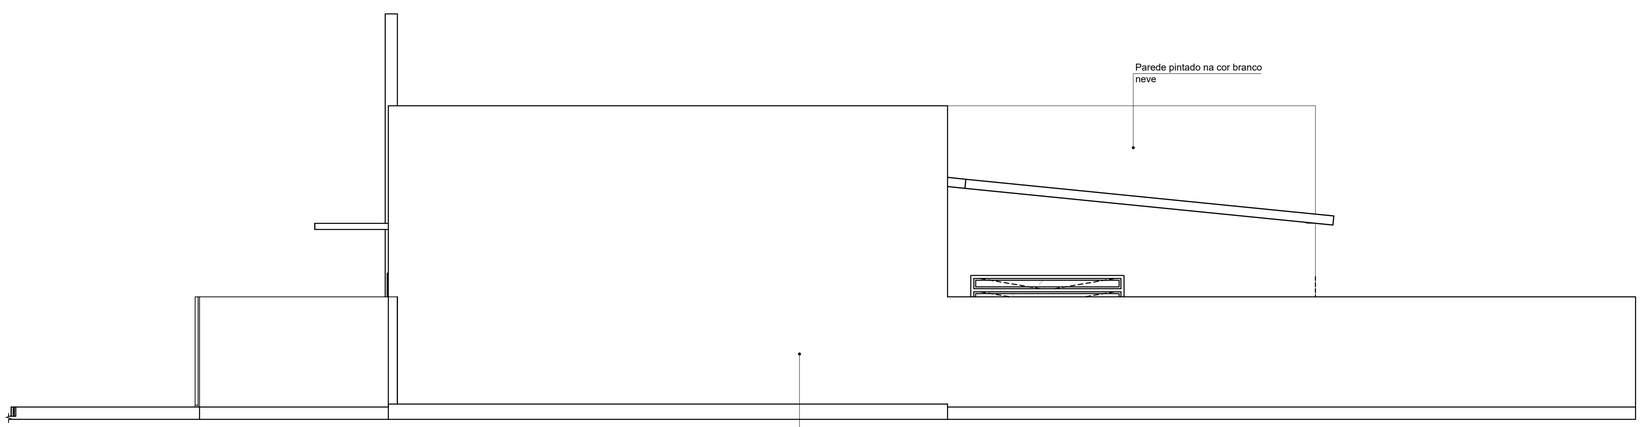

Esc: 1:50 **Fachada**
Lateral esquerda

PISO PAREDE TETO

ESPECIFICAÇÕES DE MATERIAIS

PISO
INTERNO:
1. PISO EM REVEST. CERÂMICO 45X45cm–CINZA CLARO TIPO A/RESISTENTE ALTO TRÁFEGO/ANTDERRAP.
2. PISO EM REVEST. CERÂMICO 45X45cm – BRANCO TIPO A/RESISTENTE ALTO TRÁFEGO/ANTDERRAP.
EXTERNO:
1. INTERTRAVADO NAS COR CINZA
2. PISO CIMENTADO, PINTADO NA COR CINZA
3. PISO EM REVEST. CERÂMICO 45X45cm–CINZA CLARO TIPO A/RESISTENTE ALTO TRÁFEGO/ANTDERRAP.
PAREDE
INTERNO:
1. REVESTIMENTO CERÂMICO 45X45cm – TIPO A, NA COR BRANCA, DO PISO ATÉ H=2.10m
2. PAREDE EMASSADA E PINTADA COM TINTA ACRÍLICA, COM RODAPÉ EM CERÂMICA H=0,10CM
3. PAREDE REVESTIMENTO CERÂMICO 10X10CM NA COR CINZA, COM REJUNTE COR CINZA PLATINO, ALTURA DE 0,40cm (VER PLANTA DE CORTE E DE BALCÕES)
EXTERNO:
1. PAREDE EMASSADA E PINTADA COM TINTA ACRÍLICA NA COR CINZA
2. PAREDE EMASSADA E PINTADA COM TINTA ACRÍLICA NA COR VERDE KUWI
3. PAREDE EMASSADA E PINTADA COM TINTA ACRÍLICA NA COR BRANCO NEVE
4. CERÂMICA 10 x 10 cm NA COR CINZA
TETO
1. LAJE PRÉ–MOLDADA EMASSADA E PINTADA NA COR BRANCO NEVE

SÃO LOURENÇO DA MATA

PREFEITURA MUNICIPAL DE SÃO LOURENÇO DA MATA
SECRETARIA DE INFRAESTRUTURA
Praça Dr. Araújo Sobrinho s/n São Lourenço da Mata
CNPJ: 11.251.832/0001-05 Site: www.slm.pe.gov.br

OBRA:

PROJETO PARA CONSTRUÇÃO DE UMA UNIDADE DE PONTO DE APOIO DO PSF PENEDO I

ENDEREÇO:

RUA HERCULANO BANDEIRA, PENEDO I, S/N, SÃO LOURENÇO DA MATA-PE

ÁREAS:

ÁREA DO LOTE GENÉRICO:	281,70 m²
ÁREA INTERNA ÚTIL:	141,17 m²
ÁREA COBERTA:	165,01 m²
ÁREA TOTAL CONSTRUÍDA:	160,01 m²

Prancha nº: **04/07**
ARQUITETURA

Conteúdo: PLANTA - FACHADAS

Escala: INDICADAS **Data:** AGOST/2021

Resp. Técnico: CINIRA MADELON
Nº Registro: CAU/PE A166142-6

Proprietário:

Projeto:

Construção:

Observação:
Conferir cotas no local da obra e em caso de dúvidas e ou diferenças de medidas, consultar arquiteta antes de executar projeto.