



GOVERNO MUNICIPAL
**SÃO LOURENÇO
DA MATA**





PROJETO BÁSICO



1.0 PLANILHA ORÇAMENTARIA MAIS VANTAJOSA




RESUMO DO ORÇAMENTO

	NÚMERO:	0000051	DATA : 26/09/2024		BDI : 22,12%	
	PROPONENTE:	PREFEITURA MUNICIPAL DE SÃO LOURENÇO DA MATA	FONTE	VERSÃO	HORA	MES
	GESTOR / AÇÃO:	SECRETARIA DE INFRAESTRUTURA	SINAPI	2024/09 SEM DESONERAÇÃO	113,98%	70,00%
	OBJETO:	CONTRATAÇÃO DE EMPRESA DE ENGENHARIA PARA FINS DE EXECUÇÃO DA OBRA DE CONSTRUÇÃO DE NOVAS GAVETAS E OSSUÁRIO, NO CEMITÉRIO MORADA ETERNO, NO MUNICÍPIO DE SÃO LOURENÇO DA MATA/PE	Composições Próprias	PRÓPRIA	0,00%	0,00%
	ENDEREÇO DA OBRA:	CENTRO, SÃO LOURENÇO DA MATA				

CÓDIGO	DESCRIÇÃO	PREÇO TOTAL	%	
1	SERVIÇOS PRELIMINARES	7.044,68	6,02	
2	DEMOLIÇÕES E RETIRADAS	995,44	0,85	
3	MOVIMENTO DE TERRA	855,99	0,73	
4	INFRAESTRUTURA	10.878,51	9,30	
5	SUPERESTRUTURA	50.170,91	42,90	
6	PAREDES E PANEIS	16.228,53	13,88	
7	IMPERMEABILIZAÇÕES E DRENAGEM	8.258,63	7,06	
	REVESTIMENTOS	20.977,70	17,94	
9	PINTURAS	1.525,03	1,30	
		VALOR BDI:	21.174,53	100,00
		VALOR TOTAL:	116.935,42	


Cento e Dezesseis Mil Novecentos e Trinta e Cinco reais e Quarenta e Dois centavos

PLANILHA ORÇAMENTÁRIA

	NUMERO: 00000051	DATA : 26/09/2024	BDI : 22,12%
PROponente: PREFEITURA MUNICIPAL DE SAO LOURENÇO DA MATA		VERSÃO 2024/09 SEM DESONERAÇÃO	HORA 113,98%
Gestor / Ação: SECRETARIA DE INFRAESTRUTURA		PROPRIA 0,00%	MES 70,00%
Objeto: CONTRATAÇÃO DE EMPRESA DE ENGENHARIA PARA FINS DE EXECUÇÃO DA OBRA DE CONSTRUÇÃO DE NOVAS GAVETAS E OSSUÁRIO, NO CEMITÉRIO MORADA ETERNO, NO MUNICÍPIO DE SÃO LOURENÇO DA MATA/PE			
Endereço da Obra: CENTRO, SÃO LOURENÇO DA MATA			

ITEM	CÓDIGO	DESCRIÇÃO	FONTE	UNIDADE	QTD	VALOR UNITÁRIO R\$		PREÇO TOTAL R\$	
						SEM BDI	COM BDI	SEM BDI	COM BDI
1	SERVIÇOS PRELIMINARES								
1.1	103889	FORNECIMENTO E INSTALAÇÃO DE PLACA DE OBRA COM CHAPA GALVANIZADA E ESTRUTURA DE MADEIRA. AF_03/2022_PS	SINAPI	M2	6,00	462,29	564,54	2.773,74	3.387,24
1.2	CP-73822/001-PMSLM	CAPINA E LIMPEZA MANUAL DE TERRENO COM PEQUENOS ARBUSTOS	Composições Próprias	M2	61,87	6,32	7,71	391,01	477,01
1.3	98459	TAPUME COM TELHA METÁLICA. AF_03/2024	SINAPI	M2	29,00	89,81	109,67	2.604,49	3.180,43
2	DEMOLIÇÕES E RETIRADAS								
2.1	97622	DEMOLIÇÃO DE ALVENARIA DE BLOCO FURADO, DE FORMA MANUAL, SEM REAPROVEITAMENTO. AF_09/2023	SINAPI	M3	8,25	55,59	67,88	458,61	560,01
2.2	100982	CARGA, MANOBRAS E DESCARGA DE ENTULHO EM CAMINHÃO BASCULANTE 10 M³ - CARGA COM ESCAVADEIRA HIDRÁULICA (CAÇAMBA DE 0,80 M³ / 111 HP) E DESCARGA LIVRE (UNIDADE: M3). AF_07/2020	SINAPI	M3	16,50	9,13	11,14	150,64	183,81
2.3	95875	TRANSPORTE COM CAMINHÃO BASCULANTE DE 10 M³, EM VIA URBANA PAVIMENTADA, DMT ATÉ 30 KM (UNIDADE: M3XKM). AF_07/2020	SINAPI	M3XKM	82,50	2,50	3,05	206,25	251,62
3	MOVIMENTO DE TERRA								
3.1	93358	ESCAVAÇÃO MANUAL DE VALA. AF_09/2024	SINAPI	M3	6,40	83,26	101,67	532,86	650,68
3.2	93382	REATERRO MANUAL DE VALAS, COM COMPACTADOR DE SOLOS DE PERCUSSÃO. AF_08/2023	SINAPI	M3	6,40	26,27	32,08	168,12	205,31
4	INFRAESTRUTURA								
4.1	96619	LASTRO DE CONCRETO MAGRO, APLICADO EM BLOCOS DE COROAMENTO OU SAPATAS, ESPESURA DE 5 CM. AF_01/2024	SINAPI	M2	6,40	39,63	48,39	253,63	309,69
4.2	CP-95957-PMSLM	(COMPOSIÇÃO REPRESENTATIVA) EXECUÇÃO DE ESTRUTURAS DE CONCRETO ARMADO, PARA EDIFICAÇÃO INSTITUCIONAL TERREA, FCK = 25 MPA. AF_01/2017	Composições Próprias	M³	2,31	3.746,52	4.575,25	8.654,46	10.568,82
5	SUPERESTRUTURA								
5.1	CP-95957-PMSLM	(COMPOSIÇÃO REPRESENTATIVA) EXECUÇÃO DE ESTRUTURAS DE CONCRETO ARMADO, PARA EDIFICAÇÃO INSTITUCIONAL TERREA, FCK = 25 MPA. AF_01/2017	Composições Próprias	M³	0,51	3.746,52	4.575,25	1.910,72	2.333,37
5.2	101963	LAJE PRÉ-MOLDADA UNIDIRECIONAL, BIPOIADA, PARA PISO, ENCHIMENTO EM CERÂMICA, VIGOTA CONVENCIONAL, ALTURA TOTAL DA LAJE (ENCHIMENTO+CAPA) = (8+4). AF_11/2020_PA	SINAPI	M2	148,00	202,28	247,02	29.937,44	36.558,96
5.3	101964	LAJE PRÉ-MOLDADA UNIDIRECIONAL, BIPOIADA, PARA FORRO, ENCHIMENTO EM CERÂMICA, VIGOTA CONVENCIONAL, ALTURA TOTAL DA LAJE (ENCHIMENTO+CAPA) = (8+3). AF_11/2020_PA	SINAPI	M2	37,00	189,82	231,80	7.023,34	8.576,60
5.4	93204	CINTA DE AMARRAÇÃO DE ALVENARIA MOLDADA IN LOCO EM CONCRETO. AF_03/2016	SINAPI	M	34,00	65,08	79,47	2.212,72	2.701,98
6	PAREDES E PANEIS								
6.1	103328	ALVENARIA DE VEDAÇÃO DE BLOCOS CERÂMICOS FURADOS NA HORIZONTAL DE 9X19X19 CM (ESPESURA 9 CM) E ARGAMASSA DE ASSENTAMENTO COM PREPARO EM BETONEIRA. AF_12/2021	SINAPI	M2	160,79	82,65	100,93	13.289,29	16.228,53
7	IMPERMEABILIZAÇÕES E DRENAGEM								
								6.763,20	9.258,63
								41.084,22	50.170,91
								8.908,09	10.878,51
								700,98	855,99
								532,86	650,68
								168,12	205,31
								253,63	309,69
								8.654,46	10.568,82
								1.910,72	2.333,37
								29.937,44	36.558,96
								7.023,34	8.576,60
								2.212,72	2.701,98
								13.289,29	16.228,53

PLANILHA ORÇAMENTÁRIA

NUMERO:	00000051	DATA :	26/09/2024	BDI :	22,12%
PROponente:	PREFEITURA MUNICIPAL DE SAO LOURENÇO DA MATA				
Gestor / Ação:	SECRETARIA DE INFRAESTRUTURA				
Objeto:	CONTRATAÇÃO DE EMPRESA DE ENGENHARIA PARA FINS DE EXECUÇÃO DA OBRA DE CONSTRUÇÃO DE NOVAS GAVETAS E OSSUÁRIO, NO CEMITÉRIO MORADA ETERNO, NO MUNICÍPIO DE SÃO LOURENÇO DA MATA/PE				
Endereço da Obra:	CENTRO, SÃO LOURENÇO DA MATA				
		FONTE SINAPI Composições Próprias		VERSÃO 2024/09 SEM DESONERAÇÃO PRÓPRIA	
		HORA 113,98%		MES 70,00%	
		0,00%		0,00%	

ITEM	CÓDIGO	DESCRIÇÃO	FONTE	UNIDADE	QTD	VALOR UNITÁRIO R\$		PREÇO TOTAL R\$	
						SEM BDI	COM BDI	SEM BDI	COM BDI
7.1	98546	IMPERMEABILIZAÇÃO DE SUPERFÍCIE COM MANTA ASFÁLTICA, UMA CAMADA, INCLUSIVE APLICAÇÃO DE PRIMER ASFÁLTICO, E=4MM. AF_09/2023	SINAPI	M2	51,83	121,20	148,00	6.281,79	7.670,84
7.2	89576	TUBO PVC, SÉRIE R, ÁGUA PLUVIAL, DN 75 MM, FORNECIDO E INSTALADO EM CONDUTORES VERTICAIS DE ÁGUAS PLUVIAIS. AF_06/2022	SINAPI	M	12,30	23,53	28,73	289,41	353,37
7.3	89581	JOELHO 90 GRAUS, PVC, SÉRIE R, ÁGUA PLUVIAL, DN 75 MM, JUNTA ELÁSTICA, FORNECIDO E INSTALADO EM CONDUTORES VERTICAIS DE ÁGUAS PLUVIAIS. AF_06/2022	SINAPI	UN	6,00	32,00	39,07	192,00	234,42
8		REVESTIMENTOS						17.181,12	20.977,70
8.1	87878	CHAPISCO APLICADO EM ALVENARIAS E ESTRUTURAS DE CONCRETO INTERNAS, COM COLHER DE PEDREIRO. ARGAMASSA TRAÇO 1:3 COM PREPARO MANUAL. AF_10/2022	SINAPI	M2	536,24	4,75	5,80	2.547,14	3.110,19
8.2	87547	MASSA ÚNICA, EM ARGAMASSA TRAÇO 1:2:8, PREPARO MECÂNICO, APLICADA MANUALMENTE EM PAREDES INTERNAS DE AMBIENTES COM ÁREA ENTRE 5M² E 10M², E = 10MM, COM TALISCAS. AF_03/2024	SINAPI	M2	536,24	27,29	33,32	14.633,98	17.867,51
9		PINTURAS						1.249,25	1.525,03
9.1	88485	FUNDO SELADOR ACRÍLICO, APLICAÇÃO MANUAL EM PAREDE, UMA DEMÃO. AF_04/2023	SINAPI	M2	91,32	4,14	5,05	378,06	461,16
9.2	104641	PINTURA LÁTEX ACRÍLICA ECONÔMICA, APLICAÇÃO MANUAL EM PAREDES, DUAS DEMÃOS. AF_04/2023	SINAPI	M2	91,32	9,54	11,65	871,19	1.063,87
								VALOR BDI:	21.174,53
								VALOR TOTAL:	116.935,42

Cento e Dezesseis Mil Novecentos e Trinta e Cinco reais e Quarenta e Dois centavos






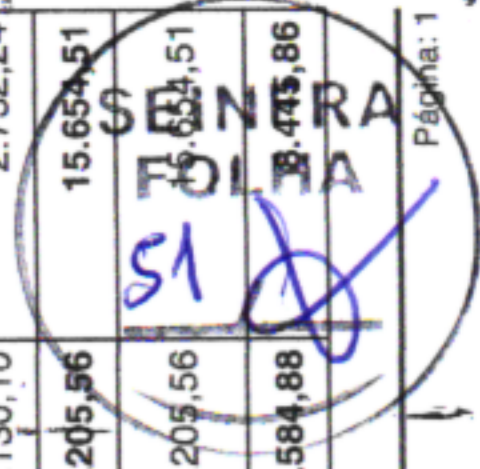
2.0 PLANILHA ORÇAMENTARIA COMPARATIVA




PLANILHA ORÇAMENTÁRIA

	NUMERO: 00000051	DATA: 26/09/2024	BDI: 28,27%
PROPONENTE: PREFEITURA MUNICIPAL DE SÃO LOURENÇO DA MATA	FONTE: SINAPI	VERSÃO: 2024/09 COM DESONERAÇÃO	HORA: 84,35%
GESTOR / AÇÃO: SECRETARIA DE INFRAESTRUTURA	Composições Próprias	PRÓPRIA	MES: 46,41%
OBJETO: CONTRATAÇÃO DE EMPRESA DE ENGENHARIA PARA FINS DE EXECUÇÃO DA OBRA DE CONSTRUÇÃO DE NOVAS GAVETAS E OSSUÁRIO, NO CEMITÉRIO MORADA ETERNO, NO MUNICÍPIO DE SÃO LOURENÇO DA MATA/PE	Composições Próprias	0,00%	0,00%
ENDEREÇO DA OBRA: CENTRO, SÃO LOURENÇO DA MATA			

ITEM	CÓDIGO	DESCRIÇÃO	FONTE	UNIDADE	QTD	VALOR UNITÁRIO R\$		PREÇO TOTAL R\$	
						SEM BDI	COM BDI	SEM BDI	COM BDI
1	SERVIÇOS PRELIMINARES								
1.1	103689	FORNECIMENTO E INSTALAÇÃO DE PLACA DE OBRA COM CHAPA GALVANIZADA E ESTRUTURA DE MADEIRA. AF_03/2022_PS	SINAPI	M2	6,00	458,02	587,50	5.598,89	7.181,17
1.2	CP-73822/001-PMSLM	CAPINA E LIMPEZA MANUAL DE TERRENO COM PEQUENOS ARBUSTOS	Composições Próprias	M2	61,87	5,64	7,23	348,94	447,32
1.3	98459	TAPUME COM TELHA METÁLICA. AF_03/2024	SINAPI	M2	29,00	86,27	110,65	2.501,83	3.208,85
2	DEMOLIÇÕES E RETIRADAS								
2.1	97622	DEMOLIÇÃO DE ALVENARIA DE BLOCO FURADO, DE FORMA MANUAL, SEM REAPROVEITAMENTO. AF_09/2023	SINAPI	M3	8,25	49,62	63,64	409,36	525,03
2.2	100982	CARGA, MANOBRAS E DESCARGA DE ENTULHO EM CAMINHÃO BASCULANTE 10 M³ - CARGA COM ESCAVADEIRA HIDRÁULICA (CAÇAMBA DE 0,80 M³ / 111 HP) E DESCARGA LIVRE (UNIDADE: M3). AF_07/2020	SINAPI	M3	16,50	8,95	11,48	147,67	189,42
2.3	95875	TRANSPORTE COM CAMINHÃO BASCULANTE DE 10 M³, EM VIA URBANA PAVIMENTADA, DMT ATÉ 30 KM (UNIDADE: M3XKM). AF_07/2020	SINAPI	M3XKM	82,50	2,46	3,15	202,95	259,87
3	MOVIMENTO DE TERRA								
3.1	93358	ESCAVAÇÃO MANUAL DE VALA. AF_09/2024	SINAPI	M3	6,40	74,40	95,43	476,16	610,75
3.2	93382	REATERRO MANUAL DE VALAS, COM COMPACTADOR DE SOLOS DE PERCUSSÃO. AF_08/2023	SINAPI	M3	6,40	23,72	30,42	151,80	194,68
4	INFRAESTRUTURA								
4.1	96619	LASTRO DE CONCRETO MAGRO, APLICADO EM BLOCOS DE COROAMENTO OU SAPATAS, ESPESSURA DE 5 CM. AF_01/2024	SINAPI	M2	6,40	37,70	48,35	241,28	309,44
4.2	CP-95957-PMSLM	(COMPOSIÇÃO REPRESENTATIVA) EXECUÇÃO DE ESTRUTURAS DE CONCRETO ARMADO, PARA EDIFICAÇÃO INSTITUCIONAL TERREA, FCK = 25 MPA. AF_01/2017	Composições Próprias	M³	2,31	3.661,90	4.697,11	8.458,98	10.850,32
5	SUPERESTRUTURA								
5.1	CP-95957-PMSLM	(COMPOSIÇÃO REPRESENTATIVA) EXECUÇÃO DE ESTRUTURAS DE CONCRETO ARMADO, PARA EDIFICAÇÃO INSTITUCIONAL TERREA, FCK = 25 MPA. AF_01/2017	Composições Próprias	M³	0,51	3.661,90	4.697,11	1.867,56	2.395,52
5.2	101963	LAJE PRÉ-MOLDADA UNIDIRECIONAL, BIAPOIADA, PARA PISO, ENCHIMENTO EM CERÂMICA, VIGOTA CONVENCIONAL, ALTURA TOTAL DA LAJE (ENCHIMENTO+CAPA) = (8+4). AF_11/2020_PA	SINAPI	M2	148,00	198,40	254,48	29.363,20	37.663,04
5.3	101964	LAJE PRÉ-MOLDADA UNIDIRECIONAL, BIAPOIADA, PARA FORRO, ENCHIMENTO EM CERÂMICA, VIGOTA CONVENCIONAL, ALTURA TOTAL DA LAJE (ENCHIMENTO+CAPA) = (8+3). AF_11/2020_PA	SINAPI	M2	37,00	186,14	238,76	6.887,18	8.834,12
5.4	93204	CINTA DE AMARRAÇÃO DE ALVENARIA MOLDADA IN LOCO EM CONCRETO. AF_03/2016	SINAPI	M	34,00	62,65	80,36	2.130,10	2.732,24
6	PAREDES E PANEIS								
6.1	103328	ALVENARIA DE VEDAÇÃO DE BLOCOS CERÂMICOS FURADOS NA HORIZONTAL DE 9X19X19 CM (ESPESSURA 9 CM) E ARGAMASSA DE ASSENTAMENTO COM PREPARO EM BETONEIRA. AF_12/2021	SINAPI	M2	160,79	75,91	97,36	12.205,56	15.654,51
7	IMPERMEABILIZAÇÕES E DRENAGEM								
								6.584,88	8.169,43



PLANILHA ORÇAMENTÁRIA

	NÚMERO: 00000051 PROPONENTE: PREFEITURA MUNICIPAL DE SÃO LOURENÇO DA MATA GESTOR / AÇÃO: SECRETARIA DE INFRAESTRUTURA OBJETO: CONTRATAÇÃO DE EMPRESA DE ENGENHARIA PARA FINS DE EXECUÇÃO DA OBRA DE CONSTRUÇÃO DE NOVAS GAVETAS E OSSUÁRIO, NO CEMITÉRIO MORADA ETERNO, NO MUNICÍPIO DE SÃO LOURENÇO DA MATA/PE ENDEREÇO DA OBRA: CENTRO, SÃO LOURENÇO DA MATA	DATA: 26/09/2024 FONTE: SINAPI Composições Próprias	BDI: 28,27% HORA: 84,35% DESONERAÇÃO: 46,41% PROPRIA: 0,00%
---	--	---	--

ITEM	CÓDIGO	DESCRIÇÃO	FONTE	UNIDADE	QTD	VALOR UNITÁRIO R\$		PREÇO TOTAL R\$	
						SEM BDI	COM BDI	SEM BDI	COM BDI
7.1	98546	IMPERMEABILIZAÇÃO DE SUPERFÍCIE COM MANTA ASFALTICA, UMA CAMADA, INCLUSIVE APLICAÇÃO DE PRIMER ASFALTICO, E=4MM. AF_09/2023	SINAPI	M2	51,83	117,93	151,26	6.112,31	7.839,80
7.2	89576	TUBO PVC, SERIE R, AGUA PLUVIAL, DN 75 MM, FORNECIDO E INSTALADO EM CONDUTORES VERTICAIS DE ÁGUAS PLUVIAIS. AF_06/2022	SINAPI	M	12,30	23,26	29,83	286,09	366,90
7.3	89581	JOELHO 90 GRAUS, PVC, SERIE R, AGUA PLUVIAL, DN 75 MM, JUNTA ELÁSTICA, FORNECIDO E INSTALADO EM CONDUTORES VERTICAIS DE ÁGUAS PLUVIAIS. AF_06/2022	SINAPI	UN	6,00	31,08	39,86	186,48	239,16
8		REVESTIMENTOS						16.006,75	20.527,26
8.1	87878	CHAPISCO APLICADO EM ALVENARIAS E ESTRUTURAS DE CONCRETO INTERNAS, COM COLHER DE PEDREIRO. ARGAMASSA TRAÇO 1:3 COM PREPARO MANUAL. AF_10/2022	SINAPI	M2	536,24	4,40	5,64	2.359,45	3.024,39
8.2	87547	MASSA ÚNICA, EM ARGAMASSA TRAÇO 1:2:8, PREPARO MECÂNICO, APLICADA MANUALMENTE EM PAREDES INTERNAS DE AMBIENTES COM ÁREA ENTRE 5M² E 10M², E = 10MM, COM TALISCAS. AF_03/2024	SINAPI	M2	536,24	25,45	32,64	13.647,30	17.502,87
9		PINTURAS						1.171,63	1.501,29
9.1	88485	FUNDO SELADOR ACRÍLICO, APLICAÇÃO MANUAL EM PAREDE, UMA DEMÃO. AF_04/2023	SINAPI	M2	91,32	3,89	4,98	355,23	454,77
9.2	104641	PINTURA LATEX ACRÍLICA ECONÔMICA, APLICAÇÃO MANUAL EM PAREDES, DUAS DEMÃOS. AF_04/2023	SINAPI	M2	91,32	8,94	11,46	816,40	1.046,52
								VALOR BDI:	25.970,57
								VALOR TOTAL:	117.874,52

Cento e Dezessete Mil Oitocentos e Setenta e Quatro reais e Cinquenta e Dois centavos


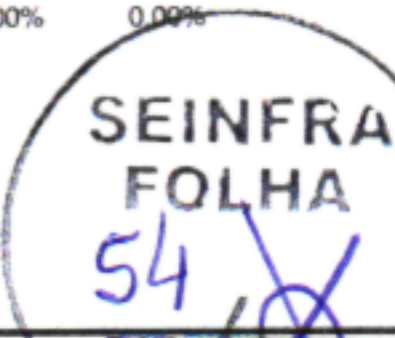




3.0 MEMORIA DE CÁLCULOS



MEMÓRIAS DE CÁLCULO

	NÚMERO:	0000051	DATA : 26/09/2024		BDI : 22,12%		
	PROPONENTE:	PREFEITURA MUNICIPAL DE SÃO LOURENÇO DA MATA		FORTE	VERSÃO	HORA	MES
	GESTOR / AÇÃO:	SECRETARIA DE INFRAESTRUTURA		SINAPI	2024/09 SEM DESONERAÇÃO	113,98%	70,00%
	OBJETO:	CONTRATAÇÃO DE EMPRESA DE ENGENHARIA PARA FINS DE EXECUÇÃO DA OBRA DE CONSTRUÇÃO DE NOVAS GAVETAS E OSSUÁRIO, NO CEMITÉRIO MORADA ETERNO, NO MUNICÍPIO DE SÃO LOURENÇO DA MATA/PE		Composições Próprias	PRÓPRIA	0,00%	0,00%
	ENDEREÇO DA OBRA:	CENTRO, SÃO LOURENÇO DA MATA					

1. SERVIÇOS PRELIMINARES

1.1. 103689 FORNECIMENTO E INSTALAÇÃO DE PLACA DE OBRA COM CHAPA GALVANIZADA E ESTRUTURA DE MADEIRA. AF_03/2022_PS (M2)

		COMPRIMENTO	ALTURA	QTD
PLACA DE OBRA	COMPRIMENTO*ALTURA	3,00	2,00	6,00
				6,00

TOTAL DA MEMÓRIA DE CÁLCULO: 6,00

1.2. CP-73822/001-PMSLM CAPINA E LIMPEZA MANUAL DE TERRENO COM PEQUENOS ARBUSTOS (M2)

		COMPRIMENTO	LARGURA	QTD
AREA DAS NOVAS CATAUMBAS	COMPRIMENTO*LARGURA	16,50	3,75	61,87
				61,87

TOTAL DA MEMÓRIA DE CÁLCULO: 61,87

1.3. 98459 TAPUME COM TELHA METÁLICA. AF_03/2024 (M2)

		QUANTIDADE	COMPRIMENTO	ALTURA	QTD
FECHAMENTO OBRA	COMPRIMENTO*ALTURA*QUANTIDADE	1,00	14,50	2,00	29,00
					29,00

TOTAL DA MEMÓRIA DE CÁLCULO: 29,00

2. DEMOLIÇÕES E RETIRADAS

2.1. 97622 DEMOLIÇÃO DE ALVENARIA DE BLOCO FURADO, DE FORMA MANUAL, SEM REAPROVEITAMENTO. 09/2023 (M3)

		COMPRIMENTO	ALTURA	ESPESSURA	QUANTIDADE	QTD
MURO EXISTENTE	COMPRIMENTO*ALTURA*ESPESSURA	14,50	3,10	0,10	0,00	4,49
OSSUÁRIOS EXISTENTES	COMPRIMENTO*ALTURA*ESPESSURA*QUANTIDADE	3,80	1,10	0,10	9,00	3,76
						8,25

TOTAL DA MEMÓRIA DE CÁLCULO: 8,25



2.2. 100982 CARGA, MANOBRA E DESCARGA DE ENTULHO EM CAMINHÃO BASCULANTE 10 M³ - CARGA COM ESCAVADEIRA HIDRÁULICA (CAÇAMBA DE 0,80 M³ / 111 HP) E DESCARGA LIVRE (UNIDADE: M3). AF_07/2020 (M3)

		VOLUME	COEFICIENTE	QTD
ENTULHO DA DEMOLOÇÃO DO MURO	VOLUME*COEFICIENTE	8,25	2,00	16,50
				16,50

TOTAL DA MEMÓRIA DE CÁLCULO: 16,50

2.3. 95875 TRANSPORTE COM CAMINHÃO BASCULANTE DE 10 M³, EM VIA URBANA

MEMÓRIAS DE CÁLCULO

	NÚMERO:	0000051	DATA : 26/09/2024		BDI : 22,12%	
	PROponente:	PREFEITURA MUNICIPAL DE SÃO LOURENÇO DA MATA	Fonte:	SINAPI	Versão:	2024/09 SEM DESONERAÇÃO
	Gestor / Ação:	SECRETARIA DE INFRAESTRUTURA	Composições Próprias:	PROPRIA	Hora:	113,98%
	Objeto:	CONTRATAÇÃO DE EMPRESA DE ENGENHARIA PARA FINS DE EXECUÇÃO DA OBRA DE CONSTRUÇÃO DE NOVAS GAVETAS E OSSUÁRIO, NO CEMITÉRIO MORADA ETERNO, NO MUNICÍPIO DE SÃO LOURENÇO DA MATA/PE	Mes:	0,00%	70,00%	0,00%
	Endereço da Obra:	CENTRO, SÃO LOURENÇO DA MATA				

PAVIMENTADA, DMT ATÉ 30 KM (UNIDADE: M3XKM). AF_07/2020 (M3XKM)

		VOLUME	DISTANCIA	QTD
REMOÇÃO DE ENTULHO	VOLUME*DISTANCIA	16,50	5,00	82,50
				82,50

TOTAL DA MEMÓRIA DE CÁLCULO: 82,50

3. MOVIMENTO DE TERRA

3.1. 93358 ESCAVAÇÃO MANUAL DE VALA. AF_09/2024 (M3)

		COMPRIMENTO	LARGURA	PROFUNDIDADE	QUANTIDADE	QTD
SAPATAS	COMPRIMENTO*LARGURA*PROFUNDIDADE*QUANTIDADE	0,80	0,80	1,00	10,00	6,40
						6,40

TOTAL DA MEMÓRIA DE CÁLCULO: 6,40

3.2. 93382 REATERRO MANUAL DE VALAS, COM COMPACTADOR DE SOLOS DE PERCUSSÃO. AF_08/2023 (M3)

		VOLUME	QTD
REATERRO	VOLUME	6,40	6,40
			6,40

TOTAL DA MEMÓRIA DE CÁLCULO: 6,40

4. INFRAESTRUTURA


4.1. 96619 LASTRO DE CONCRETO MAGRO, APLICADO EM BLOCOS DE COROAMENTO OU SAPATAS, ESPESSURA 5 CM. AF_01/2024 (M2)


		COMPRIMENTO	LARGURA	QUANTIDADE	QTD
SAPATAS	COMPRIMENTO*LARGURA*QUANTIDADE	0,80	0,80	10,00	6,40
					6,40

TOTAL DA MEMÓRIA DE CÁLCULO: 6,40

4.2. CP-95957-PMSLM (COMPOSIÇÃO REPRESENTATIVA) EXECUÇÃO DE ESTRUTURAS DE CONCRETO ARMADO, PARA EDIFICAÇÃO INSTITUCIONAL TÉRREA, FCK = 25 MPA. AF_01/2017 (M³)

MEMÓRIAS DE CÁLCULO

	NÚMERO: 00000051		DATA : 26/09/2024		BDI : 22,12%	
	PROPONENTE: PREFEITURA MUNICIPAL DE SÃO LOURENÇO DA MATA		FONTE: SINAPI		VERSÃO: 2024/09 SEM DESONERAÇÃO	
	GESTOR / AÇÃO: SECRETARIA DE INFRAESTRUTURA		Composições Próprias		HORA: 113,98%	
	OBJETO: CONTRATAÇÃO DE EMPRESA DE ENGENHARIA PARA FINS DE EXECUÇÃO DA OBRA DE CONSTRUÇÃO DE NOVAS GAVETAS E OSSUÁRIO, NO CEMITÉRIO MORADA ETERNO, NO MUNICÍPIO DE SÃO LOURENÇO DA MATA/PE		PROPRIA		MES: 0,00%	
	ENDEREÇO DA OBRA: CENTRO, SÃO LOURENÇO DA MATA					

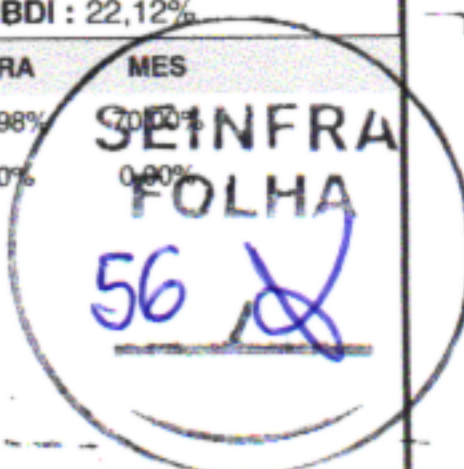

		SEÇÃO	COMPRIMENTO	LARGURA	ALTURA	QUANTIDADE
PILARES	COMPRIMENTO*LARGURA*ALTURA*QUANTIDADE	0,00	0,20	0,10	2,55	10,00
SAPATAS	COMPRIMENTO*QUANTIDADE*SEÇÃO	0,10	0,60	0,00	0,00	10,00
VIGAS BALDRAMES	COMPRIMENTO*LARGURA*ALTURA*QUANTIDADE	0,00	14,50	0,10	0,20	2,00
VIGAS BALDRAME	COMPRIMENTO*LARGURA*ALTURA*QUANTIDADE	0,00	2,50	0,10	0,20	5,00
PILARES DA FUNDAÇÃO	COMPRIMENTO*LARGURA*ALTURA*QUANTIDADE	0,00	0,20	0,10	2,70	5,00
PILARES DA FUNDAÇÃO	COMPRIMENTO*LARGURA*ALTURA*QUANTIDADE	0,00	0,20	0,10	1,00	5,00

		AREA	QTD
PILARES	COMPRIMENTO*LARGURA*ALTURA*QUANTIDADE	0,00	0,51
SAPATAS	COMPRIMENTO*QUANTIDADE*SEÇÃO	0,00	0,60
VIGAS BALDRAMES	COMPRIMENTO*LARGURA*ALTURA*QUANTIDADE	0,00	0,58
VIGAS BALDRAME	COMPRIMENTO*LARGURA*ALTURA*QUANTIDADE	0,00	0,25
PILARES DA FUNDAÇÃO	COMPRIMENTO*LARGURA*ALTURA*QUANTIDADE	0,00	0,27
PILARES DA FUNDAÇÃO	COMPRIMENTO*LARGURA*ALTURA*QUANTIDADE	0,00	0,10
			2,31

TOTAL DA MEMÓRIA DE CÁLCULO: 2,31

5. SUPERESTRUTURA


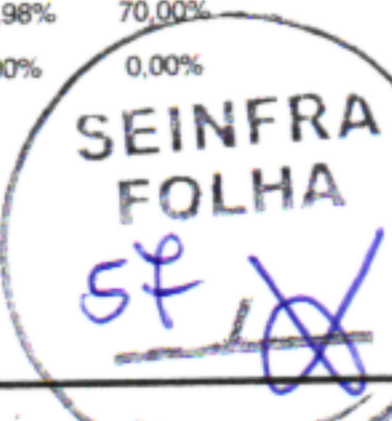
5.1. CP-95957-PMSLM (COMPOSIÇÃO REPRESENTATIVA) EXECUÇÃO DE ESTRUTURAS DE CONCRETO ARMADO, PARA EDIFICAÇÃO INSTITUCIONAL TÉRREA, FCK = 25 MPA. AF_01/2017 (M³)

		COMPRIMENTO	LARGURA	ALTURA	QUANTIDADE	AREA
PILARES	COMPRIMENTO*LARGURA*ALTURA*QUANTIDADE	0,20	0,10	2,55	10,00	0,00

		QTD
PILARES	COMPRIMENTO*LARGURA*ALTURA*QUANTIDADE	0,51
		0,51

TOTAL DA MEMÓRIA DE CÁLCULO: 0,51

5.2. 101963 LAJE PRÉ-MOLDADA UNIDIRECIONAL, BIAPOIADA, PARA PISO, ENCHIMENTO EM

MEMÓRIAS DE CÁLCULO															
	NÚMERO:	00000051	DATA : 26/09/2024												
	PROponente:	PREFEITURA MUNICIPAL DE SÃO LOURENÇO DA MATA	BDI : 22,12%												
	Gestor / Ação:	SECRETARIA DE INFRAESTRUTURA	<table border="1"> <thead> <tr> <th>FONTE</th> <th>VERSÃO</th> <th>HORA</th> <th>MES</th> </tr> </thead> <tbody> <tr> <td>SINAPI</td> <td>2024/09 SEM DESONERAÇÃO</td> <td>113,98%</td> <td>70,00%</td> </tr> <tr> <td>Composições Próprias</td> <td>PRÓPRIA</td> <td>0,00%</td> <td>0,00%</td> </tr> </tbody> </table>	FONTE	VERSÃO	HORA	MES	SINAPI	2024/09 SEM DESONERAÇÃO	113,98%	70,00%	Composições Próprias	PRÓPRIA	0,00%	0,00%
	FONTE	VERSÃO	HORA	MES											
	SINAPI	2024/09 SEM DESONERAÇÃO	113,98%	70,00%											
Composições Próprias	PRÓPRIA	0,00%	0,00%												
Objeto:	CONTRATAÇÃO DE EMPRESA DE ENGENHARIA PARA FINS DE EXECUÇÃO DA OBRA DE CONSTRUÇÃO DE NOVAS GAVETAS E OSSUÁRIO, NO CEMITÉRIO MORADA ETERNO, NO MUNICÍPIO DE SÃO LOURENÇO DA MATA/PE														
Endereço da obra:	CENTRO, SÃO LOURENÇO DA MATA														

CERÂMICA, VIGOTA CONVENCIONAL, ALTURA TOTAL DA LAJE (ENCHIMENTO+CAPA) = (8+4). AF_11/2020_PA (M2)

		COMPRIMENTO	LARGURA	QUANTIDADE	QTD
LAJE DAS CATACUMBAS	COMPRIMENTO*LARGURA*QUANTIDADE	14,80	2,50	4,00	148,00
					148,00

TOTAL DA MEMÓRIA DE CÁLCULO: 148,00

5.3. 101964 LAJE PRÉ-MOLDADA UNIDIRECIONAL, BIAPOIADA, PARA FORRO, ENCHIMENTO EM CERÂMICA, VIGOTA CONVENCIONAL, ALTURA TOTAL DA LAJE (ENCHIMENTO+CAPA) = (8+3). AF_11/2020_PA (M2)

		COMPRIMENTO	LARGURA	QTD
LAJE DAS CATACUMBAS	COMPRIMENTO*LARGURA	14,80	2,50	37,00
				37,00

TOTAL DA MEMÓRIA DE CÁLCULO: 37,00

5.4. 93204 CINTA DE AMARRAÇÃO DE ALVENARIA MOLDADA IN LOCO EM CONCRETO. AF_03/2016 (M)

		COMPRIMENTO	QTD
AMARRAÇÃO DA ALVENARIA	COMPRIMENTO	34,00	34,00
			34,00

TOTAL DA MEMÓRIA DE CÁLCULO: 34,00

6. PAREDES E PANEIS

6.1. 103328 ALVENARIA DE VEDAÇÃO DE BLOCOS CERÂMICOS FURADOS NA HORIZONTAL DE 9X19X19 CM (F=ESPESSURA 9 CM) E ARGAMASSA DE ASSENTAMENTO COM PREPARO EM BETONEIRA. AF_12/2021 (M2)



		COMPRIMENTO	ALTURA	QUANTIDADE	QTD
PAREDE DOS FUNDOS	COMPRIMENTO*ALTURA*QUANTIDADE	3,50	0,60	16,00	33,60
PAREDES LATERAIS E INTERNAS	COMPRIMENTO*ALTURA*QUANTIDADE	2,50	2,40	5,00	30,00
PAREDES INTERNAS	COMPRIMENTO*ALTURA*QUANTIDADE	2,50	2,40	12,00	72,00
PLATIBANDA	COMPRIMENTO*ALTURA*QUANTIDADE	14,80	0,20	2,00	5,92
PLATIBANDA	COMPRIMENTO*ALTURA*QUANTIDADE	2,50	0,20	2,00	1,00
FECHAMENTO TRASEIRO	COMPRIMENTO*ALTURA	10,75	1,70	0,00	18,27
					160,79

TOTAL DA MEMÓRIA DE CÁLCULO: 160,79

7. IMPERMEABILIZAÇÕES E DRENAGEM

7.1. 98546 IMPERMEABILIZAÇÃO DE SUPERFÍCIE COM MANTA ASFÁLTICA, UMA CAMADA, INCLUSIVE APLICAÇÃO DE PRIMER ASFÁLTICO, E=4MM. AF_09/2023 (M2)

MEMÓRIAS DE CÁLCULO

	NÚMERO: 00000051		DATA : 26/09/2024		BDI : 22,12%	
	PROPONENTE: PREFEITURA MUNICIPAL DE SÃO LOURENÇO DA MATA		FORTE	VERSÃO	HORA	MES
	GESTOR / AÇÃO: SECRETARIA DE INFRAESTRUTURA		SINAPI	2024/09 SEM DESONERAÇÃO	113,98%	70,00%
	OBJETO: CONTRATAÇÃO DE EMPRESA DE ENGENHARIA PARA FINS DE EXECUÇÃO DA OBRA DE CONSTRUÇÃO DE NOVAS GAVETAS E OSSUÁRIO, NO CEMITÉRIO MORADA ETERNO, NO MUNICÍPIO DE SÃO LOURENÇO DA MATA/PE		Composições Próprias	PRÓPRIA	0,00%	
	ENDEREÇO DA OBRA: CENTRO, SÃO LOURENÇO DA MATA					

		COMPRIMENTO	LARGURA	QUANTIDADE	QTD
LAJE DE COBERTA	COMPRIMENTO*LARGURA	14,80	2,75	0,00	40,70
LAJE DE COBERTA	COMPRIMENTO*LARGURA*QUANTIDADE	14,80	0,30	2,00	8,88
LAJE DE COBERTA	COMPRIMENTO*LARGURA*QUANTIDADE	3,75	0,30	2,00	2,25
					51,83

TOTAL DA MEMÓRIA DE CÁLCULO: 51,83

7.2. 89576 TUBO PVC, SÉRIE R, ÁGUA PLUVIAL, DN 75 MM, FORNECIDO E INSTALADO EM CONDUTORES VERTICAIS DE ÁGUAS PLUVIAIS. AF_06/2022 (M)

		ALTURA	QUANTIDADE	QTD
DRENAGEM DA COBERTA	ALTURA*QUANTIDADE	6,15	2,00	12,30
				12,30

TOTAL DA MEMÓRIA DE CÁLCULO: 12,30

7.3. 89581 JOELHO 90 GRAUS, PVC, SERIE R, ÁGUA PLUVIAL, DN 75 MM, JUNTA ELÁSTICA, FORNECIDO E INSTALADO EM CONDUTORES VERTICAIS DE ÁGUAS PLUVIAIS. AF_06/2022 (UN)

		QUANTIDADE	QTD
DRENAGEM DA COBERTA	QUANTIDADE	6,00	6,00
			6,00

TOTAL DA MEMÓRIA DE CÁLCULO: 6,00

8. REVESTIMENTOS



8.1. 87878 CHAPISCO APLICADO EM ALVENARIAS E ESTRUTURAS DE CONCRETO INTERNAS, COM COLHER DE PEDREIRO. ARGAMASSA TRAÇO 1:3 COM PREPARO MANUAL. AF_10/2022 (M2)

		COMPRIMENTO	ALTURA	QUANTIDADE	PROFUNDIDADE	QTD
PARADES EXTERNAS	COMPRIMENTO*ALTURA*QUANTIDADE	2,75	3,15	2,00	0,00	17,32
PARADES EXTERNAS	COMPRIMENTO*ALTURA*QUANTIDADE	14,80	3,15	2,00	0,00	93,24
PAREDES INTERNAS	COMPRIMENTO*PROFUNDIDADE*QUANTIDADE	1,72	0,00	64,00	3,60	396,28
PAREDE TRASEIRA	COMPRIMENTO*ALTURA	7,00	2,70	0,00	0,00	18,90
PAREDE TRASEIRA	COMPRIMENTO*ALTURA	8,00	1,00	0,00	0,00	8,00
PAREDE LATERAL	COMPRIMENTO*ALTURA	2,50	1,00	0,00	0,00	2,50
						536,24

TOTAL DA MEMÓRIA DE CÁLCULO: 536,24

8.2. 87547 MASSA ÚNICA, EM ARGAMASSA TRAÇO 1:2:8, PREPARO MECÂNICO, APLICADA MANUALMENTE EM PAREDES INTERNAS DE AMBIENTES COM ÁREA ENTRE 5M² E 10M², E = 10MM, COM TALISCAS. AF_03/2024 (M2)

MEMÓRIAS DE CÁLCULO

	NÚMERO: 00000051		DATA : 26/09/2024		BDI : 22,12%	
	PROponente: PREFEITURA MUNICIPAL DE SÃO LOURENÇO DA MATA		Fonte: SINAPI	Versão: 2024/09 SEM DESONERAÇÃO	Hora: 113,98%	MES: 70,00%
	Gestor / Ação: SECRETARIA DE INFRAESTRUTURA		Composições Próprias	PRÓPRIA	0,00%	0,00%
	Objeto: CONTRATAÇÃO DE EMPRESA DE ENGENHARIA PARA FINS DE EXECUÇÃO DA OBRA DE CONSTRUÇÃO DE NOVAS GAVETAS E OSSUÁRIO, NO CEMITÉRIO MORADÁ ETERNO, NO MUNICÍPIO DE SÃO LOURENÇO DA MATA/PE					
	Endereço da Obra: CENTRO, SÃO LOURENÇO DA MATA					

		COMPRIMENTO	ALTURA	QUANTIDADE	PROFUNDIDADE	QTD
PARADES EXTERNAS	COMPRIMENTO*ALTURA*QUANTIDADE	2,75	3,15	2,00	0,00	17,32
PARADES EXTERNAS	COMPRIMENTO*ALTURA*QUANTIDADE	14,80	3,15	2,00	0,00	93,24
PAREDES INTERNAS	COMPRIMENTO*PROFUNDIDADE*QUANTIDADE	1,72	0,00	64,00	3,60	396,28
PAREDE TRASEIRA	COMPRIMENTO*ALTURA	7,00	2,70	0,00	0,00	18,90
PAREDE TRASEIRA	COMPRIMENTO*ALTURA	8,00	1,00	0,00	0,00	8,00
PAREDE LATERAL	COMPRIMENTO*ALTURA	2,50	1,00	0,00	0,00	2,50
						536,24

TOTAL DA MEMÓRIA DE CÁLCULO: 536,24

9. PINTURAS

9.1. 88485 FUNDO SELADOR ACRÍLICO, APLICAÇÃO MANUAL EM PAREDE, UMA DEMÃO. AF_04/2023 (M2)

		COMPRIMENTO	ALTURA	QUANTIDADE	QTD
PAREDE DOS FUNDOS	COMPRIMENTO*ALTURA	14,80	5,00	0,00	74,00
PAREDES LATERAIS	COMPRIMENTO*ALTURA*QUANTIDADE	2,75	3,15	2,00	17,32
					91,32

TOTAL DA MEMÓRIA DE CÁLCULO: 91,32

9.2. 104641 PINTURA LÁTEX ACRÍLICA ECONÔMICA, APLICAÇÃO MANUAL EM PAREDES, DUAS DEMÃOS. AF_04/2023 (M2)

		COMPRIMENTO	ALTURA	QUANTIDADE	QTD
PAREDE DOS FUNDOS	COMPRIMENTO*ALTURA	14,80	5,00	0,00	74,00
PAREDES LATERAIS	COMPRIMENTO*ALTURA*QUANTIDADE	2,75	3,15	2,00	17,32
					91,32


TOTAL DA MEMÓRIA DE CÁLCULO: 91,32




4.0 CRONOGRAMA FÍSICO-FINANCEIRO



CRONOGRAMA FÍSICO-FINANCEIRO

	NÚMERO:	00000051	DATA : 26/09/2024		BDI : 22,12%	
	PROPONENTE:	PREFEITURA MUNICIPAL DE SÃO LOURENÇO DA MATA	FONTE	VERSÃO	HORA	MES
	GESTOR / AÇÃO:	SECRETARIA DE INFRAESTRUTURA	SINAPI	2024/09 SEM DESONERAÇÃO	113,98%	70,00%
	OBJETO:	CONTRATAÇÃO DE EMPRESA DE ENGENHARIA PARA FINS DE EXECUÇÃO DA OBRA DE CONSTRUÇÃO DE NOVAS GAVETAS E OSSUÁRIO, NO CEMITÉRIO MORADA ETERNO, NO MUNICÍPIO DE SÃO LOURENÇO DA MATA/PE	Composições Próprias	PRÓPRIA	0,00%	0,00%
	ENDEREÇO DA OBRA:	CENTRO, SÃO LOURENÇO DA MATA				

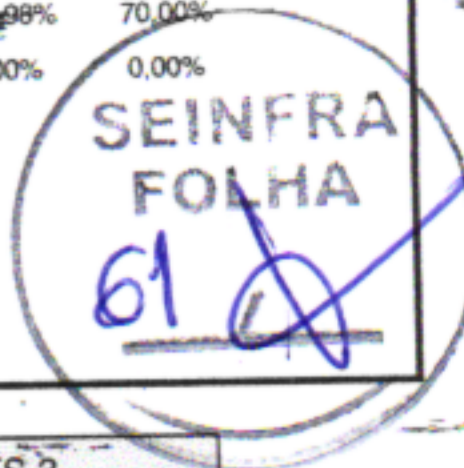


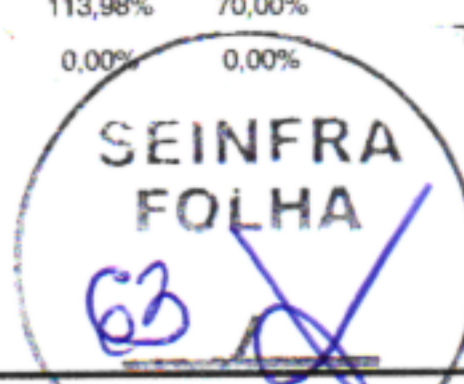
ITEM	DESCRIÇÃO	%	VALOR (R\$)	MÊS 1		MÊS 2		MÊS 3			
				%	R\$	%	R\$	%	R\$		
1	SERVIÇOS PRELIMINARES	6,02	7.044,68	100,00	7.044,68	0,00	0,00	0,00	0,00		
2	DEMOLIÇÕES E RETIRADAS	0,85	995,44	100,00	995,44	0,00	0,00	0,00	0,00		
3	MOVIMENTO DE TERRA	0,73	855,99	100,00	855,99	0,00	0,00	0,00	0,00		
4	INFRAESTRUTURA	9,30	10.878,51	100,00	10.878,51	0,00	0,00	0,00	0,00		
5	SUPERESTRUTURA	42,90	50.170,91	30,00	15.051,27	70,00	35.119,64	0,00	0,00		
6	PAREDES E PANEIS	13,88	16.228,53	0,00	0,00	50,00	8.114,26	50,00	8.114,27		
7	IMPERMEABILIZAÇÕES E DRENAGEM	7,06	8.258,63	0,00	0,00	0,00	0,00	100,00	8.258,63		
8	REVESTIMENTOS	17,94	20.977,70	0,00	0,00	0,00	0,00	100,00	20.977,70		
9	PINTURAS	1,30	1.525,03	0,00	0,00	0,00	0,00	100,00	1.525,03		
					116.935,42	29,78	34.825,89	36,97	43.233,90	33,25	38.875,63
						29,78	34.825,89	66,75	78.059,79	100,00	116.935,42

ITEM	DESCRIÇÃO	%	VALOR (R\$)	Total parcela	
				%	R\$
1	SERVIÇOS PRELIMINARES	6,02	7.044,68	100,00	7.044,68
2	DEMOLIÇÕES E RETIRADAS	0,85	995,44	100,00	995,44
3	MOVIMENTO DE TERRA	0,73	855,99	100,00	855,99
4	INFRAESTRUTURA	9,30	10.878,51	100,00	10.878,51
5	SUPERESTRUTURA	42,90	50.170,91	100,00	50.170,91
6	PAREDES E PANEIS	13,88	16.228,53	100,00	16.228,53
7	IMPERMEABILIZAÇÕES E DRENAGEM	7,06	8.258,63	100,00	8.258,63
8	REVESTIMENTOS	17,94	20.977,70	100,00	20.977,70
9	PINTURAS	1,30	1.525,03	100,00	1.525,03
			116.935,42		116.935,42



5.0 COMPOSIÇÕES DE CUSTOS



RELATÓRIO ANALÍTICO - COMPOSIÇÕES PRÓPRIAS						
	NÚMERO:	00000051	DATA : 26/09/2024		BDI : 22,12%	
	PROponente:	PREFEITURA MUNICIPAL DE SÃO LOURENÇO DA MATA	Fonte	Versão	HORA	MES
	Gestor / Ação:	SECRETARIA DE INFRAESTRUTURA	SINAPI	2024/09 SEM DESONERAÇÃO	113,98%	70,00%
	Objeto:	CONTRATAÇÃO DE EMPRESA DE ENGENHARIA PARA FINS DE EXECUÇÃO DA OBRA DE CONSTRUÇÃO DE NOVAS GAVETAS E OSSUÁRIO, NO CEMITÉRIO MORADA ETERNO, NO MUNICÍPIO DE SÃO LOURENÇO DA MATA/PE	Composições Próprias	PRÓPRIA	0,00%	0,00%
	Endereço da Obra:	CENTRO, SÃO LOURENÇO DA MATA				

CP-73822/001-PMSLM CAPINA E LIMPEZA MANUAL DE TERRENO COM PEQUENOS ARBUSTOS (M2)


Mão de Obra com Encargos Complementares	Fonte	Unid	Coeficiente	Preço Unitário	Total
88316	SINAPI	H	0,30000000	21,05	6,32
TOTAL Mão de Obra com Encargos Complementares:					6,32
VALOR:					6,32

CP-95957-PMSLM (COMPOSIÇÃO REPRESENTATIVA) EXECUÇÃO DE ESTRUTURAS DE CONCRETO ARMADO, PARA EDIFICAÇÃO INSTITUCIONAL TERREA, FCK = 25 MPA. AF_01/2017 (M³)

Material	Fonte	Unid	Coeficiente	Preço Unitário	Total
01527	SINAPI	M3	2,24000000	512,38	1.147,73
TOTAL Material:					1.147,73

Serviço	Fonte	Unid	Coeficiente	Preço Unitário	Total
96546	SINAPI	KG	6,60000000	14,27	94,18
96544	SINAPI	KG	0,09000000	17,93	1,61
96545	SINAPI	KG	2,85000000	16,27	46,37
96543	SINAPI	KG	1,07000000	19,76	21,14
CP-96547-PMSL	Composições	KG	1,32000000	11,14	14,70
92771	SINAPI	KG	9,97000000	11,02	109,87
92772	SINAPI	KG	5,09000000	9,24	47,03
92769	SINAPI	KG	14,57000000	13,00	189,41
92770	SINAPI	KG	11,44000000	12,30	140,71
92768	SINAPI	KG	3,28000000	13,68	44,87
92762	SINAPI	KG	12,73000000	11,44	145,63
92763	SINAPI	KG	5,86000000	9,62	56,37
92764	SINAPI	KG	8,38000000	9,33	78,19
92765	SINAPI	KG	8,46000000	10,67	90,27
92766	SINAPI	KG	1,75000000	10,55	18,46

RELATÓRIO ANALÍTICO - COMPOSIÇÕES PRÓPRIAS

	NÚMERO:	00000051	DATA : 26/09/2024	BDI : 22,12%
	PROponente:	PREFEITURA MUNICIPAL DE SÃO LOURENÇO DA MATA	Fonte:	SINAPI
	Gestor / Ação:	SECRETARIA DE INFRAESTRUTURA	Versão:	2024/09 SEM DESONERAÇÃO
	Objeto:	CONTRATAÇÃO DE EMPRESA DE ENGENHARIA PARA FINS DE EXECUÇÃO DA OBRA DE CONSTRUÇÃO DE NOVAS GAVETAS E OSSUÁRIO, NO CEMITÉRIO MORADA ETERNO, NO MUNICÍPIO DE SÃO LOURENÇO DA MATA/PE	Hora:	113,98%
	Endereço da Obra:	CENTRO, SÃO LOURENÇO DA MATA	Mes:	70,00%

SEINFRA
FOLHA
 64

Código	Descrição	Fonte	Unidade	Quantidade	Valor Unitário	Valor Total
92760	ARMAÇÃO DE PILAR OU VIGA DE ESTRUTURA CONVENCIONAL DE CONCRETO ARMADO UTILIZANDO AÇO CA-50 DE 6,3 MM - MONTAGEM. AF_06/2022	SINAPI	KG	2,30000000	13,52	31,10
92761	ARMAÇÃO DE PILAR OU VIGA DE ESTRUTURA CONVENCIONAL DE CONCRETO ARMADO UTILIZANDO AÇO CA-50 DE 8,0 MM - MONTAGEM. AF_06/2022	SINAPI	KG	1,60000000	12,78	20,45
92759	ARMAÇÃO DE PILAR OU VIGA DE ESTRUTURA CONVENCIONAL DE CONCRETO ARMADO UTILIZANDO AÇO CA-60 DE 5,0 MM - MONTAGEM. AF_06/2022	SINAPI	KG	4,05000000	14,21	57,55
96533	FABRICAÇÃO, MONTAGEM E DESMONTAGEM DE FÔRMA PARA VIGA BALDRAME, EM MADEIRA SERRADA, E=25 MM, 2 UTILIZAÇÕES. AF_01/2024	SINAPI	M2	2,85000000	102,13	291,07
103673	LANÇAMENTO COM USO DE BOMBA, ADENSAMENTO E ACABAMENTO DE CONCRETO EM ESTRUTURAS. AF_02/2022	SINAPI	M3	1,00000000	40,27	40,27
92510	MONTAGEM E DESMONTAGEM DE FÔRMA DE LAJE MACIÇA, PÉ-DIREITO SIMPLES, EM CHAPA DE MADEIRA COMPENSADA RESINADA, 2 UTILIZAÇÕES. AF_09/2020	SINAPI	M2	4,97000000	66,65	331,25
92415	MONTAGEM E DESMONTAGEM DE FÔRMA DE PILARES RETANGULARES E ESTRUTURAS SIMILARES, PÉ-DIREITO SIMPLES, EM CHAPA DE MADEIRA COMPENSADA RESINADA, 2 UTILIZAÇÕES. AF_09/2020	SINAPI	M2	1,93000000	146,96	283,63
92451	MONTAGEM E DESMONTAGEM DE FÔRMA DE VIGA, ESCORAMENTO COM GARFO DE MADEIRA, PÉ-DIREITO SIMPLES, EM CHAPA DE MADEIRA RESINADA, 2 UTILIZAÇÕES. AF_09/2020	SINAPI	M2	2,24000000	198,51	444,66

TOTAL Serviço:	2.598,79
VALOR:	3.746,52




6.0 RELATÓRIO FOTOGRAFICO





GOVERNO MUNICIPAL
**SÃO LOURENÇO
DA MATA**

RELATÓRIO FOTOGRÁFICO

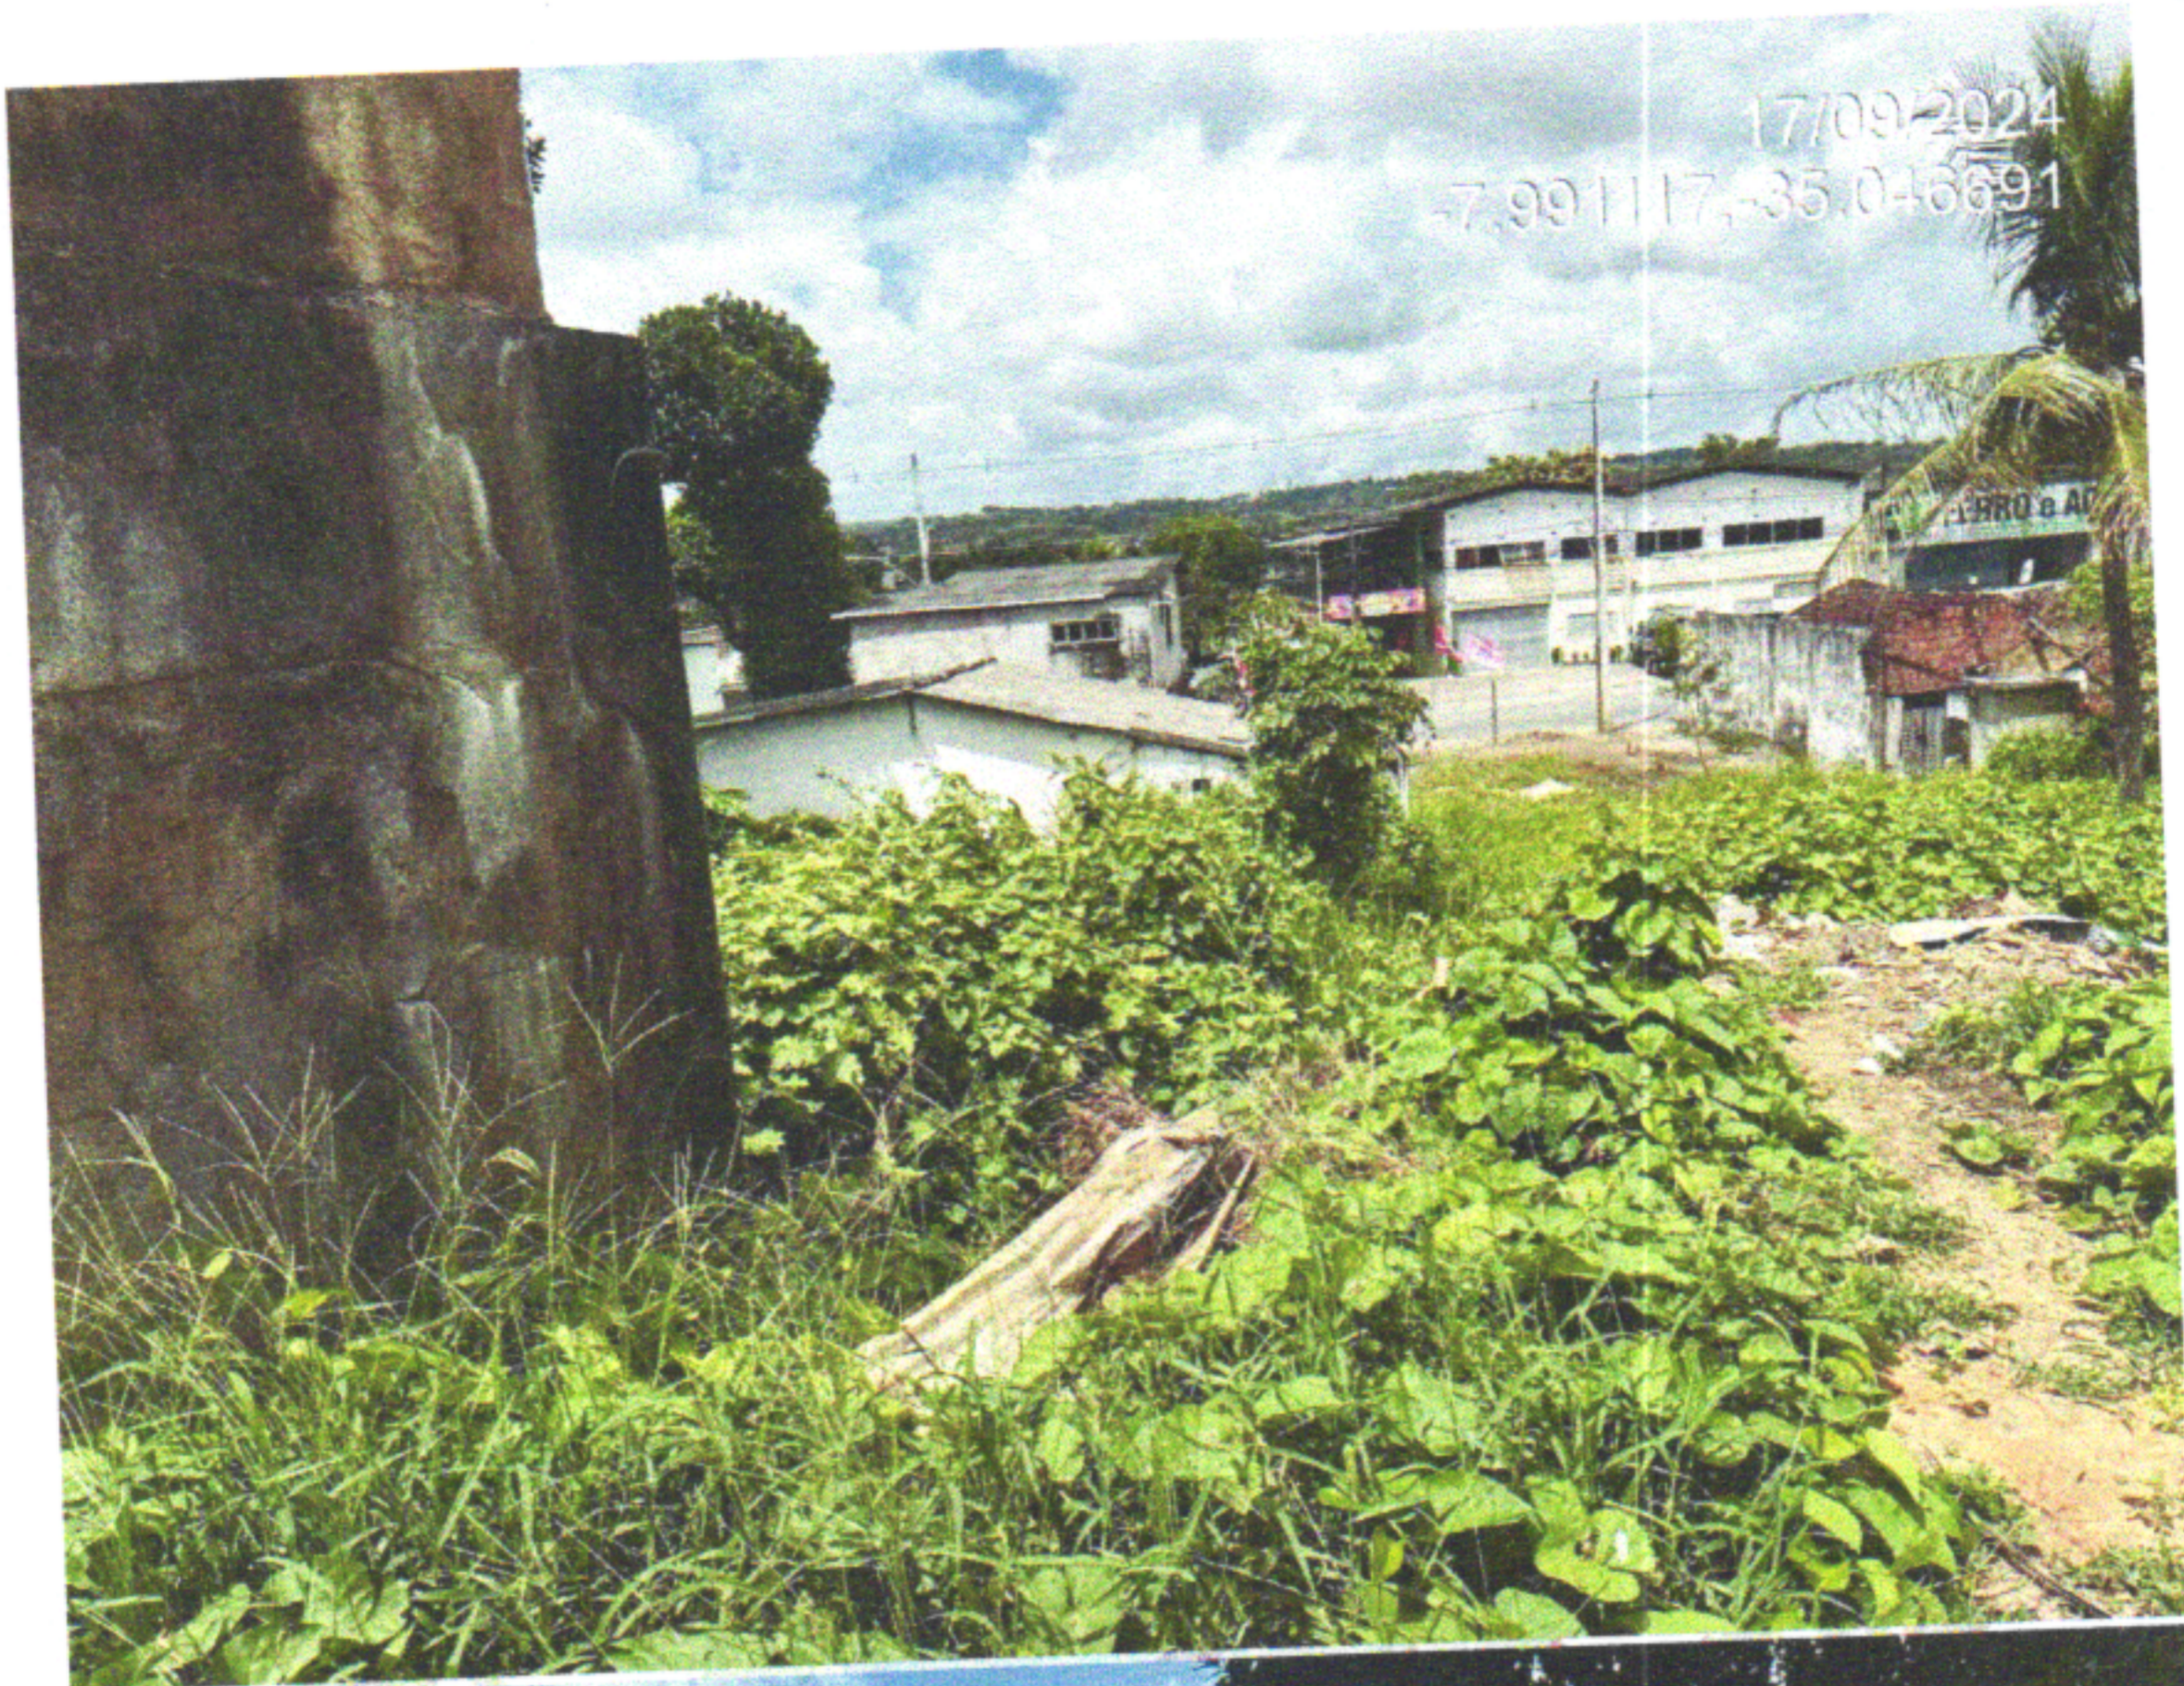

Praça Araújo Sobrinho - Centro, São Lourenço da Mata - PE, 54735-565



GOVERNO MUNICIPAL
**SÃO LOURENÇO
DA MATA**

SEINFRA
FOLHA
67



17/09/2024
-7.991198,-35.046628



17/09/2024
-7.991320,-35.046628



GOVERNO MUNICIPAL
**SÃO LOURENÇO
DA MATA**





GOVERNO MUNICIPAL
**SÃO LOURENÇO
DA MATA**

SEINFRA
FOLHA
69



17/09/2024
-7.991251-35.046661



17/09/2024
-7.991342-35.046695



GOVERNO MUNICIPAL
**SÃO LOURENÇO
DA MATA**

SEINFRA
FOLHA

40



Praça Araújo Sobrinho - Centro, São Lourenço da Mata - PE, 54735-565



GOVERNO MUNICIPAL
**SÃO LOURENÇO
DA MATA**



17/09/2024

7.991257-35.046661



17/09/2024

7.991330-35.046769



GOVERNO MUNICIPAL
**SÃO LOURENÇO
DA MATA**







GOVERNO MUNICIPAL
**SÃO LOURENÇO
DA MATA**







Planta de situação do Cemitério Municipal de São Lourenço da Mata
ESC. 1/1000

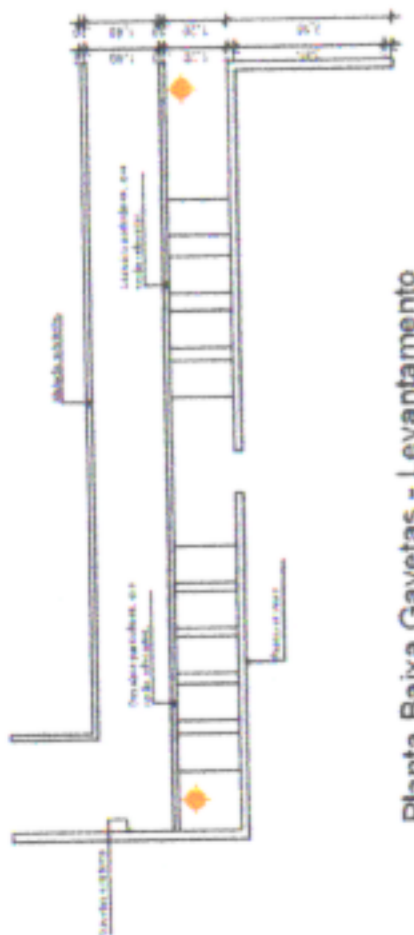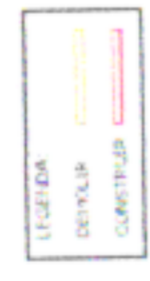


Planta Baixa Gavetas - Levantamento
ESC. 1/100

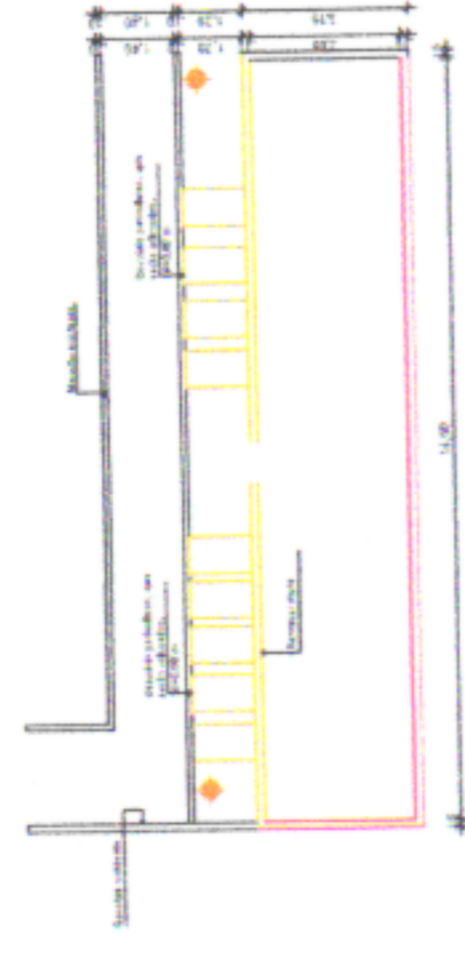


Planta Baixa Gavetas - Reforma
ESC. 1/100

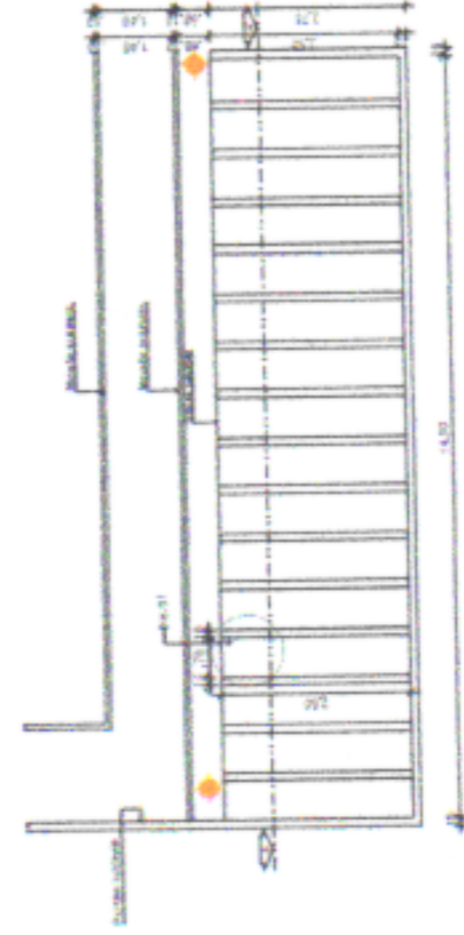


Planta Baixa Gavetas - Proposta
ESC. 1/100

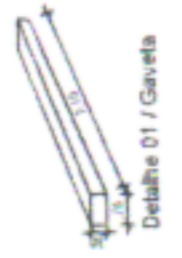


Detalhe 01 / Gaveta

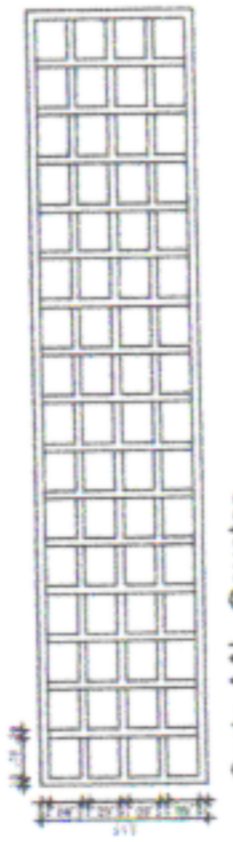


Corte AA' - Gavetas
ESC. 1/100

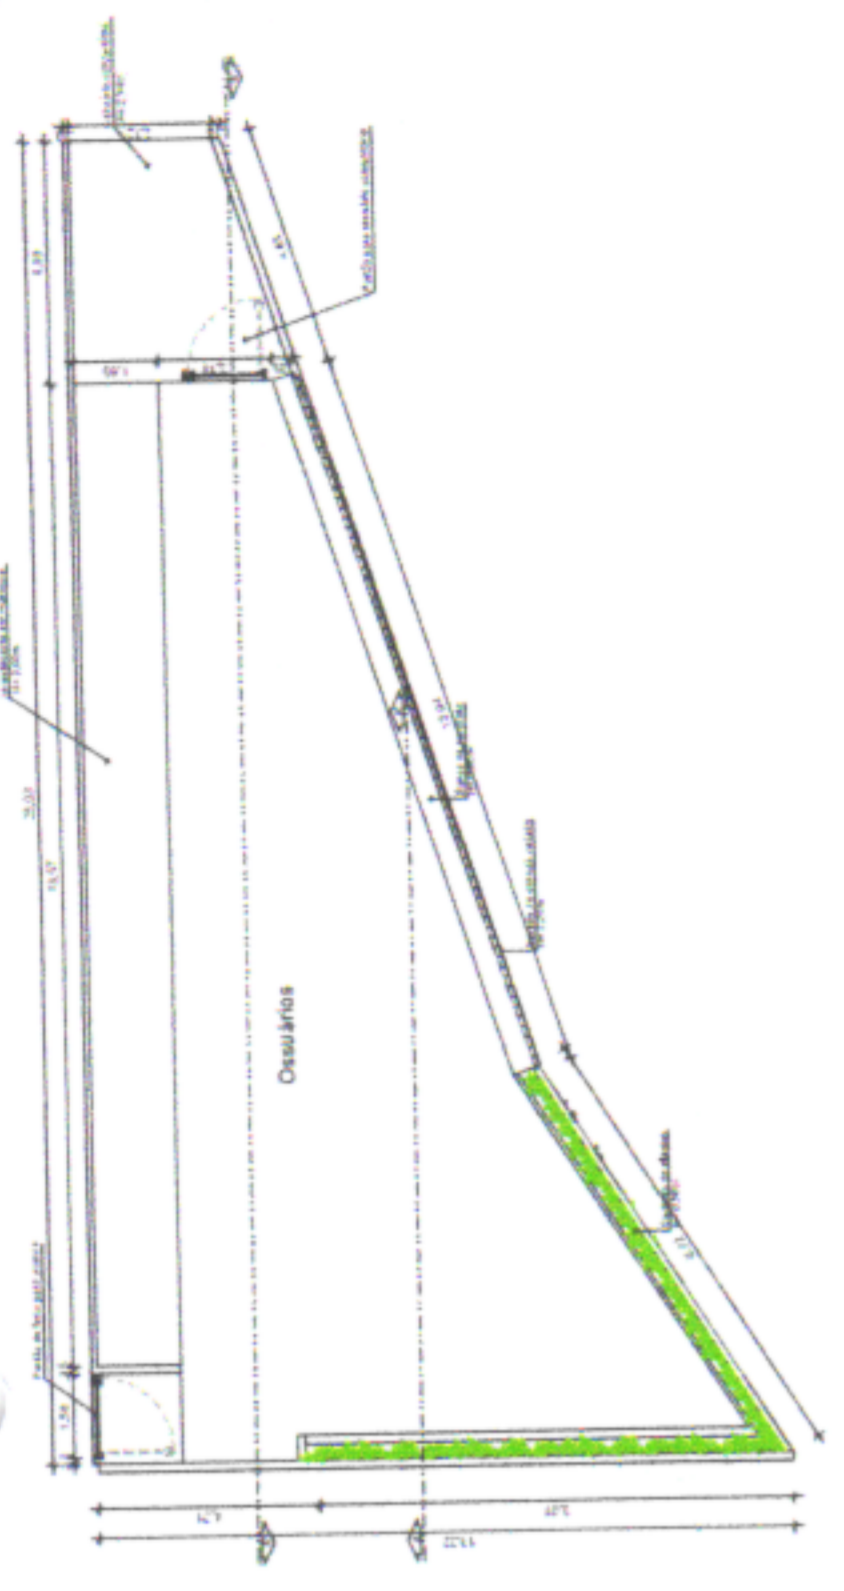


Planta Baixa Ossuários - Proposta
ESC. 1/100

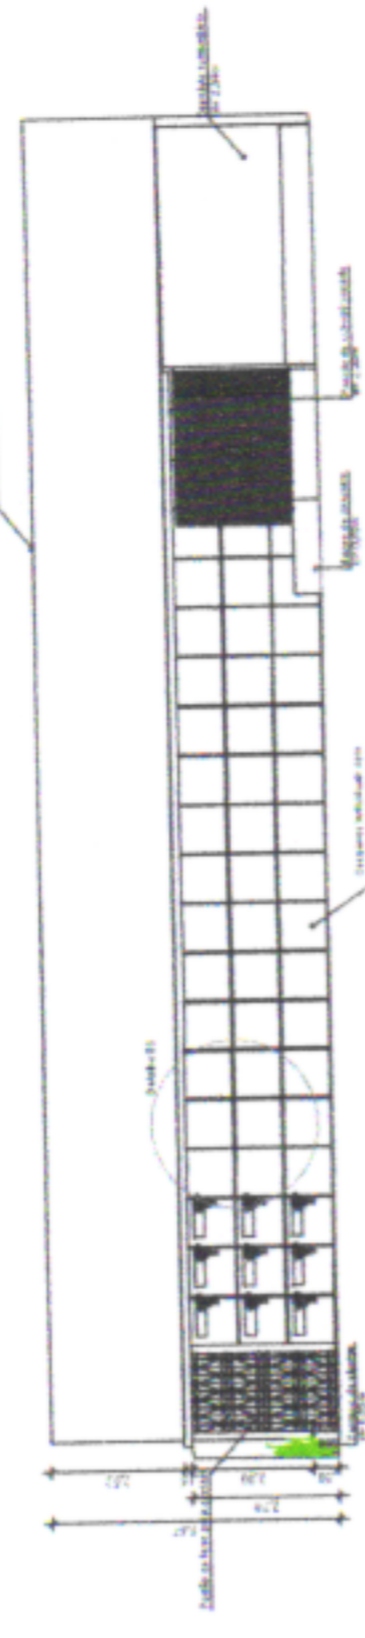

Corte AA' - Ossuários
ESC. 1/100

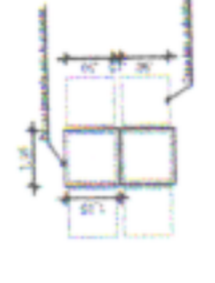

Detalhe 01
ESC. 1/100

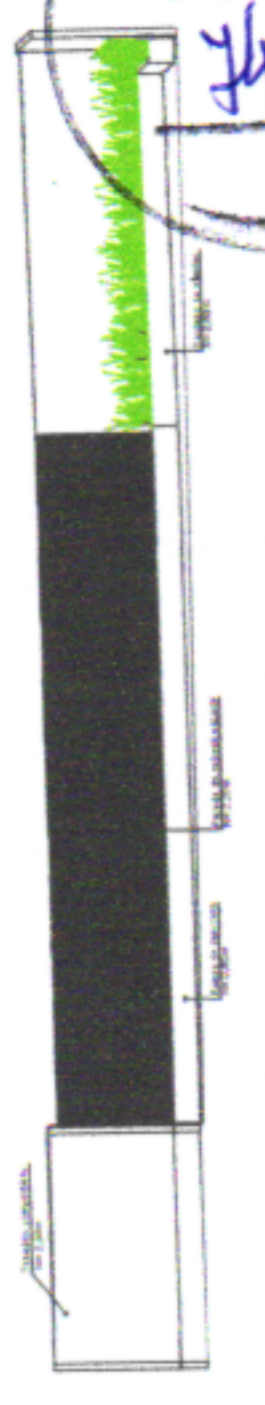

Corte BB' - Ossuários
ESC. 1/100



PREFEITURA MUNICIPAL DE SÃO LOURENÇO DA MATA
SECRETARIA DE INFRAESTRUTURA
CIPA - CONSTRUÇÃO DE NOVAS GAVETAS, NO CEMITÉRIO MORADA ETERNA, EM SÃO LOURENÇO DA MATA/PE
LOCALIDADE: AV. DR. FRANCISCO CORREIA, CENTRO, SÃO LOURENÇO DA MATA/PE

PROJETO: PLANTA BAIXA
DATA: MARÇO
PROFESSOR: BECAGAS
PROFESSOR: TEÓFILO

FEELVAREIRA
01/01



GOVERNO MUNICIPAL
**SÃO LOURENÇO
DA MATA**



ART'S - CREA-CAU (PROJETO/ORÇAMENTO)



GOVERNO MUNICIPAL
**SÃO LOURENÇO
DA MATA**





Registro de Responsabilidade Técnica - RRT

1. RESPONSÁVEL TÉCNICO

Nome Civil/Social: JADE SANTOS LIRA SOARES
Título Profissional: Arquiteto(a) e Urbanista

CPF: 087.XXX.XXX-21
Nº do Registro: 00A1676016

2. DETALHES DO RRT

Nº do RRT: SI15025667I00CT001
Data de Cadastro: 29/11/2024
Data de Registro: 03/12/2024

Modalidade: RRT SIMPLES
Forma de Registro: INICIAL
Forma de Participação: INDIVIDUAL

2.1 Valor do RRT

Valor do RRT: R\$119,61

Boleto nº 21240432

Pago em: 03/12/2024

3. DADOS DO SERVIÇO/CONTRATANTE

3.1 Serviço 001

Contratante: PREFEITURA MUNICIPAL DE SÃO LOURENÇO DA MATA
Tipo: Órgão Público
Valor do Serviço/Honorários: R\$3.000,00

CPF/CNPJ: 11.XXX.XXX/0001-05
Data de Início: 29/11/2024
Data de Previsão de Término: 30/05/2025

3.1.1 Endereço da Obra/Serviço

País: Brasil
Tipo Logradouro: RUA
Logradouro: ITAPIÚNA
Bairro: PIXETE

CEP: 54730110
Nº: SN
Complemento:
Cidade/UF: SÃO LOURENÇO DA MATA/PE

3.1.2 Atividade(s) Técnica(s)

Grupo: PROJETO
Atividade: 1.1.3 - Projeto arquitetônico de reforma

Quantidade: 152,37
Unidade: metro quadrado

3.1.3 Tipologia

Tipologia: Público

3.1.4 Descrição da Obra/Serviço

CONTRATAÇÃO DE EMPRESA DE ENGENHARIA PARA CONSTRUÇÃO EMERGENCIAL DE CATACUMBAS NO CEMITÉRIO MUNICIPAL, NO BAIRRO CENTRO, NO MUNICÍPIO DE SÃO LOURENÇO DA MATA/PE

3.1.5 Declaração de Acessibilidade

Declaro o atendimento às regras de acessibilidade previstas em legislação e em normas técnicas pertinentes para as edificações abertas ao público, de uso público ou privativas de uso coletivo, conforme § 1º do art. 56 da Lei nº 13146, de 06 de julho de 2015.



RRT 15025667

Registro de Responsabilidade Técnica - RRT

4. RRT VINCULADO POR FORMA DE REGISTRO

Nº do RRT	Contratante	Forma de Registro	Data de Registro
SI15025667I00CT001	PREFEITURA MUNICIPAL DE SÃO LOURENÇO DA MATA	INICIAL	29/11/2024

5. DECLARAÇÃO DE VERACIDADE

Declaro para os devidos fins de direitos e obrigações, sob as penas previstas na legislação vigente, que as informações cadastradas neste RRT são verdadeiras e de minha responsabilidade técnica e civil.

6. ASSINATURA ELETRÔNICA

Documento assinado eletronicamente por meio do SICCAU do arquiteto(a) e urbanista JADE SANTOS LIRA SOARES, registro CAU nº 00A1676016, na data e hora: 2024-11-29 11:01:47, com o uso de login e de senha. O **CPF/CNPJ** está oculto visando proteger os direitos fundamentais de liberdade, privacidade e o livre desenvolvimento da personalidade da pessoa natural (**LGPD**).





Anotação de Responsabilidade Técnica - ART
Lei nº 6.496, de 7 de dezembro de 1977

CREA-PE

ART OBRA / SERVIÇO
Nº PE20241247349



Conselho Regional de Engenharia e Agronomia de Pernambuco

INICIAL

1. Responsável Técnico

DJAILSON PEREIRA DE OLIVEIRA

Título profissional: ENGENHEIRO CIVIL

RNP: 1822500630

Registro: 1822500630PE

2. Dados do Contrato

Contratante: PREFEITURA MUNICIPAL DE SÃO LOURENÇO DA MATA/PE

PRAÇA ARAÚJO SOBRINHO

Complemento:

Cidade: SÃO LOURENÇO DA MATA

Bairro: CENTRO

UF: PE

CPF/CNPJ: 11.251.832/0001-05

Nº: S/N

CEP: 54735565

Contrato: Não especificado

Valor: R\$ 4.000,00

Ação Institucional: Outros

Celebrado em:

Tipo de contratante: Pessoa Jurídica de Direito Público

3. Dados da Obra/Serviço

AVENIDA PE-005

Complemento:

Cidade: SÃO LOURENÇO DA MATA

Data de Início: 01/09/2024

Finalidade: Infraestrutura

Proprietário: PREFEITURA MUNICIPAL DE SÃO LOURENÇO DA MATA/PE

Bairro: PIXETE

UF: PE

Nº: 1772

CEP: 54725000

Previsão de término: 31/03/2025

Coordenadas Geográficas: -7.991562, -35.046538

Código: Não Especificado

CPF/CNPJ: 11.251.832/0001-05

4. Atividade Técnica

	Quantidade	Unidade
14 - Elaboração		
35 - Elaboração de orçamento > ESTRUTURAS > PRÉ-MOLDADOS E PRÉ-FABRICADOS > #2.8.3 - DE LAJES PRÉ-FABRICADAS	148,00	m2
35 - Elaboração de orçamento > CONSTRUÇÃO CIVIL > EDIFICAÇÕES > DE VEDAÇÃO > #1.1.8.1 - EM ALVENARIA	160,79	m2

Após a conclusão das atividades técnicas o profissional deve proceder a baixa desta ART

5. Observações

CONTRATAÇÃO DE EMPRESA DE ENGENHARIA PARA CONSTRUÇÃO EMERGENCIAL DE CATACUMBAS NO CEMITÉRIO MUNICIPAL, NO BAIRRO CENTRO, NO MUNICÍPIO DE SÃO LOURENÇO DA MATA/PE

6. Declarações

- Declaro que estou cumprindo as regras de acessibilidade previstas nas normas técnicas da ABNT, na legislação específica e no decreto n. 5296/2004.

- Cláusula Compromissória: Qualquer conflito ou litígio originado do presente contrato, bem como sua interpretação ou execução, será resolvido por arbitragem, de acordo com a Lei no. 9.307, de 23 de setembro de 1996, por meio do Centro de Mediação e Arbitragem - CMA vinculado ao Crea-PE, nos termos do respectivo regulamento de arbitragem que, expressamente, as partes declaram concordar

7. Entidade de Classe

NÃO OPTANTE

8. Assinaturas

Declaro serem verdadeiras as informações acima

DJAILSON PEREIRA DE OLIVEIRA - CPF: 038.602.954-70

_____, _____ de _____ de _____
Local data

PREFEITURA MUNICIPAL DE SÃO LOURENÇO DA MATA/PE - CNPJ:
11.251.832/0001-05

9. Informações

* Conforme Art. 4º da Resolução 1025/2009: O registro da ART efetiva-se após o seu cadastro no sistema eletrônico do CREA e o recolhimento do valor correspondente

* O comprovante de pagamento deverá ser apensado para comprovação de quitação

10. Valor

Valor da ART: R\$ 99,64 Registrada em: 03/12/2024 Valor pago: R\$ 99,65 Nosso Número: 8306939893

A autenticidade desta ART pode ser verificada em: <http://crea-pe.sitac.com.br/publico>, com a chave: z5x53
Impresso em: 03/12/2024 às 11:32:22 por: ip: 177.37.234.130


www.creape.org.br
Tel: (81) 3423-4383

creape@creape.org.br
Fax: (81) 3423-4383





TABELA DE ENCARGOS SOCIAIS			
NÚMERO:	00000051	DATA : 26/09/2024	BDI : 22,12%
PROponente:	PREFEITURA MUNICIPAL DE SÃO LOURENÇO DA MATA	Fonte	VERSÃO
Gestor / Ação:	SECRETARIA DE INFRAESTRUTURA	SINAPI	2024/09 SEM DESONERAÇÃO
Objeto:	CONTRATAÇÃO DE EMPRESA DE ENGENHARIA PARA FINS DE EXECUÇÃO DA OBRA DE CONSTRUÇÃO DE NOVAS GAVETAS E OSSUÁRIO, NO CEMITÉRIO MORADA ETERNO, NO MUNICÍPIO DE SÃO LOURENÇO DA MATA/PE	Composições Próprias	PROPRIA
Endereço da Obra:	CENTRO, SÃO LOURENÇO DA MATA	HORA	MES
		113,98%	70,00%
		0,00%	0,00%

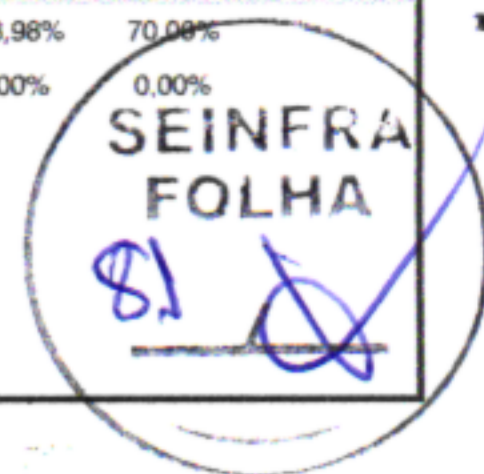

COD	DESCRIÇÃO	HORISTA %	MENSALISTA %
A	GRUPO A		
A1	INSS	20,00	20,00
A2	SESI	1,50	1,50
A3	SENAI	1,00	1,00
A4	INCRA	0,20	0,20
A5	SEBRAE	0,60	0,60
A6	Salário Educação	2,50	2,50
A7	Seguro Contra Acidentes de Trabalho	3,00	3,00
A8	FGTS	8,00	8,00
A9	SECONCI	0,00	0,00
	TOTAL	36,80	36,80

B	GRUPO B		
B1	Repouso Semanal Remunerado	18,01	0,00
B2	Feriados	4,32	0,00
B3	Auxílio - Enfermidade	0,85	0,64
B4	13º Salário	11,03	8,33
B5	Licença Paternidade	0,06	0,04
B6	Faltas Justificadas	0,74	0,56
B7	Dias de Chuvas	1,98	0,00
B8	Auxílio Acidente de Trabalho	0,10	0,08
B9	Férias Gozadas	10,90	8,24
B10	Salário Maternidade	0,04	0,03
	TOTAL	48,03	17,92

C	GRUPO C		
C1	Aviso Prévio Indenizado	4,80	3,63
C2	Aviso Prévio Trabalhado	0,11	0,09
C3	Férias Indenizadas	2,91	2,20
C4	Depósito Rescisão Sem Justa Causa	2,83	2,14
C5	Indenização Adicional	0,40	0,31
	TOTAL	11,05	8,37

D	GRUPO D		
D1	Reincidência de Grupo A sobre Grupo B	17,68	6,59
D2	Reincidência de Grupo A sobre Aviso Prévio Trabalhado e Reincidência do FGTS sobre Aviso Prévio Indenizado	0,42	0,32
	TOTAL	18,10	6,91

A + B + C + D = 113,98 70,00




GOVERNO MUNICIPAL
**SÃO LOURENÇO
DA MATA**




10.0 COMPOSIÇÃO DE BDI



COMPOSIÇÃO DO BDI

	NÚMERO:	00000051	DATA : 26/09/2024		BDI : 22,12%	
	PROPONENTE:	PREFEITURA MUNICIPAL DE SÃO LOURENÇO DA MATA	FONTE	VERSÃO	HORA	
	GESTOR / AÇÃO:	SECRETARIA DE INFRAESTRUTURA	SINAPI	2024/09 SEM DESONERAÇÃO	MES	
	OBJETO:	CONTRATAÇÃO DE EMPRESA DE ENGENHARIA PARA FINS DE EXECUÇÃO DA OBRA DE CONSTRUÇÃO DE NOVAS GAVETAS E OSSUÁRIO, NO CEMITÉRIO MORADA ETERNO, NO MUNICÍPIO DE SÃO LOURENÇO DA MATA/PE	Composições Próprias	PROPRIA	113,98%	70,00%
	ENDEREÇO DA OBRA:	CENTRO, SÃO LOURENÇO DA MATA			0,00%	0,00%

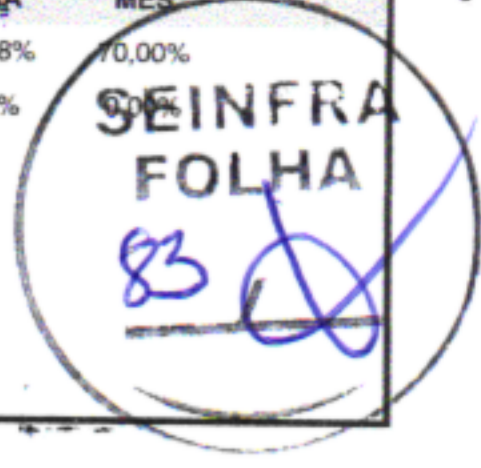

COD	DESCRIÇÃO	%
Despesas Indiretas		
AC	Administração central	3,35
DF	Despesas financeiras	1,23
S + G	Seguro + Garantia	0,80
R	Riscos	1,27
TOTAL		6,65

Benefícios		
L	Lucro	7,40
TOTAL		7,40

I Impostos		
	PIS	0,65
	COFINS	3,00
	ISS	2,50
TOTAL		6,15

BDI = 22,12%

$$\frac{(1 + AC + S + R + G) \times (1 + DF) \times (1 + L)}{(1 - I)} - 1$$



GOVERNO MUNICIPAL
**SÃO LOURENÇO
DA MATA**




11.0 CURVA ABC




ORÇAMENTO - CURVA ABC DE SERVIÇOS

NÚMERO:	00000051	DATA:	26/09/2024	BDI:	22,12%
PROponente:	PREFEITURA MUNICIPAL DE SÃO LOURENÇO DA MATA	Fonte:	SINAPI	VERSÃO:	HORA
Gestor / Ação:	SECRETARIA DE INFRAESTRUTURA		Composições Próprias	2024.09 SEM DESONERAÇÃO	MES
Objeto:	CONTRATAÇÃO DE EMPRESA DE ENGENHARIA PARA FINS DE EXECUÇÃO DA OBRA DE CONSTRUÇÃO DE NOVAS GAVETAS E OSSUÁRIO, NO CEMITÉRIO MORADA ETERNO, NO MUNICÍPIO DE SÃO LOURENÇO DA MATA/PE			PROPRIA	70,00%
Endereço da Obra:	CENTRO, SÃO LOURENÇO DA MATA				0,00%

CÓDIGO	DESCRIÇÃO	FONTE	TIPO	UNIDADE	QUANTIDADE	PREÇO UNITÁRIO	PREÇO TOTAL	%	ACUMUL. %	CL
101963	LAJE PRÉ-MOLDADA UNIDIRECIONAL, BIAPOIADA, PARA PISO, ENCHIMENTO EM CERÂMICA, VIGOTA CONVENCIONAL, ALTURA TOTAL DA LAJE (ENCHIMENTO+CAPA) = (8+4). AF_11/2020_PA	SINAPI	Serviço	M2	148,00	247,02	36.558,96	31,26	31,26	A
87547	MASSA ÚNICA, EM ARGAMASSA TRAÇO 1:2:8, PREPARO MECÂNICO, APLICADA MANUALMENTE EM PAREDES INTERNAS DE AMBIENTES COM ÁREA ENTRE 5M² E 10M², E = 10MM, COM TALISCAS. AF_03/2024	SINAPI	Serviço	M2	536,24	33,32	17.867,52	15,28	46,54	A
103328	ALVENARIA DE VEDAÇÃO DE BLOCOS CERÂMICOS FURADOS NA HORIZONTAL DE 9X19X19 CM (ESPESSURA 9 CM) E ARGAMASSA DE ASSENTAMENTO COM PREPARO EM BETONEIRA. AF_12/2021	SINAPI	Serviço	M2	160,79	100,93	16.228,53	13,88	60,42	A
CP-95957-PMSLM	(COMPOSIÇÃO REPRESENTATIVA) EXECUÇÃO DE ESTRUTURAS DE CONCRETO ARMADO, PARA EDIFICAÇÃO INSTITUCIONAL TERREA, FCK = 25 MPA. AF_01/2017	Composição	Serviço	M³	2,82	4.575,25	12.902,20	11,03	71,46	A
101964	LAJE PRÉ-MOLDADA UNIDIRECIONAL, BIAPOIADA, PARA FORRO, ENCHIMENTO EM CERÂMICA, VIGOTA CONVENCIONAL, ALTURA TOTAL DA LAJE (ENCHIMENTO+CAPA) = (8+3). AF_11/2020_PA	SINAPI	Serviço	M2	37,00	231,80	8.576,60	7,33	78,79	A
98546	IMPERMEABILIZAÇÃO DE SUPERFÍCIE COM MANTA ASFÁLTICA, UMA CAMADA, INCLUSIVE APLICAÇÃO DE PRIMER ASFÁLTICO, E=4MM. AF_09/2023	SINAPI	Serviço	M2	51,83	148,00	7.670,84	6,56	85,35	B
103689	FORNECIMENTO E INSTALAÇÃO DE PLACA DE OBRA COM CHAPA GALVANIZADA E ESTRUTURA DE MADEIRA. AF_03/2022_PS	SINAPI	Serviço	M2	6,00	564,54	3.387,24	2,90	88,25	B
98459	TAPUME COM TELHA METÁLICA. AF_03/2024	SINAPI	Serviço	M2	29,00	109,67	3.180,43	2,72	90,97	B
87878	CHAPISCO APLICADO EM ALVENARIAS E ESTRUTURAS DE CONCRETO INTERNAS, COM COLHER DE PEDREIRO. ARGAMASSA TRAÇO 1:3 COM PREPARO MANUAL. AF_10/2022	SINAPI	Serviço	M2	536,24	5,80	3.110,19	2,66	93,63	B
93204	CINTA DE AMARRAÇÃO DE ALVENARIA MOLDADA IN LOCO EM CONCRETO. AF_03/2016	SINAPI	Serviço	M	34,00	79,47	2.701,98	2,31	95,94	C
104641	PINTURA LÁTEX ACRÍLICA ECONÔMICA, APLICAÇÃO MANUAL EM PAREDES, DUAS DEMÃOS. AF_04/2023	SINAPI	Serviço	M2	91,32	11,65	1.063,88	0,91	96,85	C
93358	ESCAVAÇÃO MANUAL DE VALA. AF_09/2024	SINAPI	Serviço	M3	6,40	101,67	650,69	0,56	97,40	C
97622	DEMOLIÇÃO DE ALVENARIA DE BLOCO FURADO, DE FORMA MANUAL, SEM REAPROVEITAMENTO. AF_09/2023	SINAPI	Serviço	M3	8,25	67,88	560,01	0,48	97,88	C
CP-73822/001-PMSLM	CAPINA E LIMPEZA MANUAL DE TERRENO COM PEQUENOS ARBUSTOS	Composição	Serviço	M2	61,87	7,71	477,02	0,41	98,29	C
88485	FUNDO SELADOR ACRÍLICO, APLICAÇÃO MANUAL EM PAREDE, UMA DEMÃO. AF_04/2023	SINAPI	Serviço	M2	91,32	5,05	461,17	0,39	98,68	C
89576	TUBO PVC, SÉRIE R, ÁGUA PLUVIAL, DN 75 MM, FORNECIDO E INSTALADO EM CONDUTORES VERTICAIS DE ÁGUAS PLUVIAIS. AF_06/2022	SINAPI	Serviço	M	12,30	28,73	353,38	0,30	98,99	C
96619	LASTRO DE CONCRETO MAGRO, APLICADO EM BLOCOS DE COROAMENTO OU SAPATAS, ESPESSURA DE 5 CM. AF_01/2024	SINAPI	Serviço	M2	6,40	48,39	309,70	0,26	99,25	C
95875	TRANSPORTE COM CAMINHÃO BASCULANTE DE 10 M³, EM VIA URBANA PAVIMENTADA, DMT ATÉ 30 KM (UNIDADE: M3XKM). AF_07/2020	SINAPI	Serviço	M3XKM	82,50	3,05	251,62	0,22	99,47	C

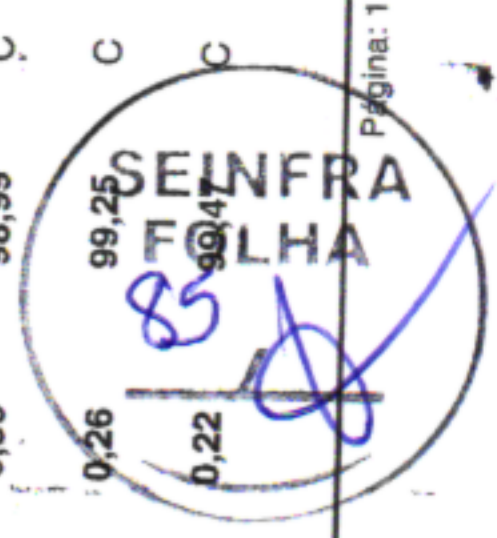

ORÇAMENTO - CURVA ABC DE SERVIÇOS

LOGO: 	NÚMERO: 00000051	DATA: 26/09/2024	BDI: 22,12%
PROPONENTE: PREFEITURA MUNICIPAL DE SÃO LOURENÇO DA MATA	FONTE: SINAPI	VERSÃO: 2024/09 SEM DESONERAÇÃO	HORA: 70,00%
GESTOR / AÇÃO: SECRETARIA DE INFRAESTRUTURA	Composições Próprias	PROPRIA	MES: 0,00%
OBJETO: CONTRATAÇÃO DE EMPRESA DE ENGENHARIA PARA FINS DE EXECUÇÃO DA OBRA DE CONSTRUÇÃO DE NOVAS GAVETAS E OSSUÁRIO, NO CEMITÉRIO MORADA ETERNO, NO MUNICÍPIO DE SÃO LOURENÇO DA MATA/PE			
ENDEREÇO DA OBRA: CENTRO, SÃO LOURENÇO DA MATA			

CÓDIGO	DESCRIÇÃO	FONTE	TIPO	UNIDADE	QUANTIDADE	PREÇO UNITÁRIO	PREÇO TOTAL	%	ACUMUL. %	CL
89581	JOELHO 90 GRAUS, PVC, SERIE R, ÁGUA PLUVIAL, DN 75 MM, JUNTA ELÁSTICA, FORNECIDO E INSTALADO EM CONDUTORES VERTICAIS DE ÁGUAS PLUVIAIS. AF_06/2022	SINAPI	Serviço	UN	6,00	39,07	234,42	0,20	99,67	C
93382	REATERRO MANUAL DE VALAS, COM COMPACTADOR DE SOLOS DE PERCUSSÃO. AF_08/2023	SINAPI	Serviço	M3	6,40	32,08	205,31	0,18	99,84	C
100982	CARGA, MANOBRA E DESCARGA DE ENTULHO EM CAMINHÃO BASCULANTE 10 M³ - CARGA COM ESCAVADEIRA HIDRÁULICA (CAÇAMBA DE 0,80 M³ / 111 HP) E DESCARGA LIVRE (UNIDADE: M3). AF_07/2020	SINAPI	Serviço	M3	16,50	11,14	183,81	0,16	100,00	C

Subtotal até 100,00% 116.935,43

Outros -0,01

Valor total do Orçamento 116.935,42

