


SEÇÃO TIPO DE PAVIMENTAÇÃO EM PARALELEPÍPEDOS

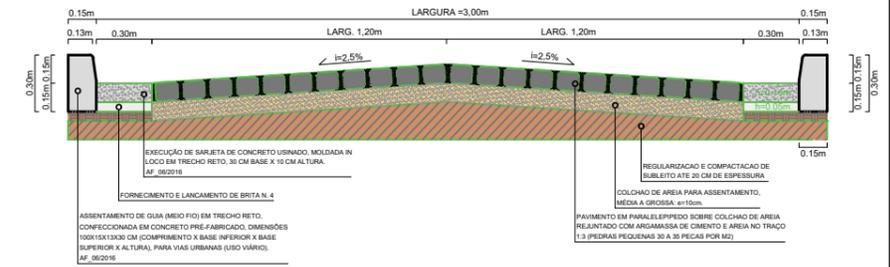

LEGENDA	
	ÁRVORE
	EDIFICAÇÃO
	MEIO FIO
	POSTE-BT
	MURO
	CERCA
	LINHA DO TREM
	INICIO DA ÁREA ASFALTADA
	EIXO PROJETADO
	MEIO FIO PROJETADO
	PERFIL DO TERRENO NATURAL
	PERFIL PROJETADO
	CAIXA A SER IMPLANTADO
	GALERIA PROJETADA
	ÁREAS A DEMOLIR
	MURO DE ARRIMO A CONSTRUIR
	CANO DA COMPESA



PREFEITURA MUNICIPAL DE SÃO LOURENÇO DA MATA
SECRETARIA DE INFRAESTRURA

ASSUNTO: PAVIMENTAÇÃO E DRENAGEM DE RUAS E VIELAS NO BAIRRO BARRO VERMELHO E BEIRA RIO.
 LOCALIDADE: RUA RODRIGUES DE SÁ, SÃO LOURENÇO DA MATA/PE.

CONTEÚDO:
 PLANTA DE PAVIMENTAÇÃO E DRENAGEM

ESCALA:
 1/400

DATA:
 ABR/2023

RESPONSÁVEL TÉCNICO:
 JADE SANTOS LIRA SOARES
 CAU/PE A167601-6

Nº DA PRANCHA:
01/02