


RUA HENRIQUE PERTÁCIO

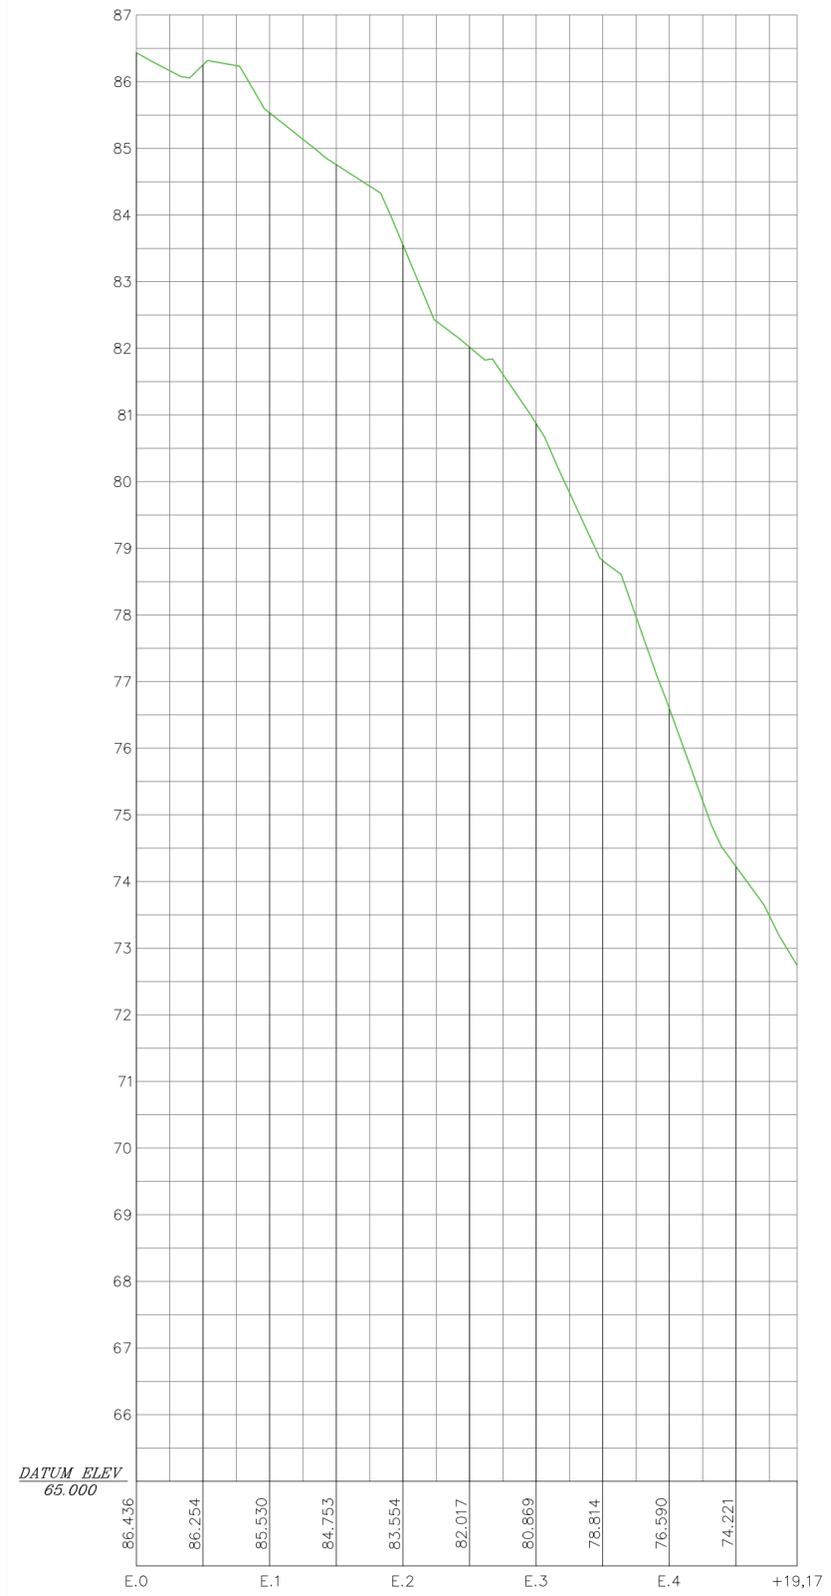

ESCALA 1/500



PREFEITURA MUNICIPAL DE SÃO LOURENÇO DA MATA  
SECRETARIA DE INFRAESTRUTURA

OBRA: PAVIMENTAÇÃO E DRENAGEM DE RUAS E VIELAS NO BAIRRO BARRO VERMELHO E BEIRA RIO.

LOCALIDADE:  
RUA HENRIQUE PERTÁCIO, SÃO LOURENÇO DA MATA/PE.

CONTEÚDO: PERFIL LONGITUDINAL E DETALHES

Nº DA PRANCHA:

DATA:  
JUN/2024

ESCALA:  
INDICADAS

RESPONSÁVEL TÉCNICO:  
JADE SANTOS LIRA SOARES - CAU: 00A167601-6/PE

02/02