



GOVERNO MUNICIPAL  
**SÃO LOURENÇO  
DA MATA**

## RELATÓRIO FOTOGRÁFICO BM 05

SÃO LOURENÇO DA MATA / PE	GESTOR / AÇÃO:	ENDEREÇO:	BM	05
	SECRETARIA DE INFRAESTRUTURA	CENTRO, SÃO LOURENÇO DA MATA-PE	DATA:	10/02/2025

PROPONENTE: PREFEITURA DE SÃO LOURENÇO DA MATA	OBJETO: CONTRATAÇÃO DE EMPRESA DE ENGENHARIA COM FINS NA RETOMADA DA OBRA DE CONSTRUÇÃO DA UPINHA DA RUA IMPERIAL, BAIRRO : \, NO MUNICÍPIO DE SÃO LOURENÇO DA MATA. IO DE SÃO LOURENÇO DA MATA - PE	EMPREENDIMENTO: UPINHA SÃO JOÃO SÃO PAULO
---	---	--



1.2 - LOCAÇÃO DE ANDAIME METÁLICO TIPO FACHADEIRO, INCLUSIVE MONTAGEM E DESMONTAGEM

FOTO 01



5.2 ESCAVAÇÃO MANUAL DE VALA PARA VIGA BALDRAME (INCLUINDO ESCAVAÇÃO PARA COLOCAÇÃO DE FÔRMAS). AF\_06/2017

FOTO 02



6.1 - CONCRETO MAGRO PARA LASTRO, TRAÇO 1:4,5:4,5 (EM MASSA SECA DE CIMENTO/ AREIA MÉDIA/ BRITA 1) - PREPARO MECÂNICO COM BETONEIRA 400 L. AF\_05/2021 / 6.2 COMPOSIÇÃO PARAMÉTRICA PARA EXECUÇÃO DE ESTRUTURAS DE CONCRETO ARMADO, PARA EDIFICAÇÃO HABITACIONAL UNIFAMILIAR TÉRREA (CASA EM EMPREENDIMENTOS), FCK = 25 MPA. AF\_11/2022

FOTO 03



7.2 - MONTAGEM E DESMONTAGEM DE FÔRMA DE LAJE NERVURADA COM CUBETA E ASSOALHO, PÉ-DIREITO SIMPLES, EM CHAPA DE MADEIRA COMPENSADA RESINADA, 10 UTILIZAÇÕES. AF\_09/2020

FOTO 04




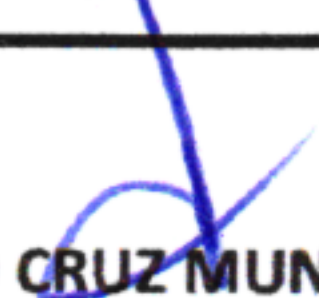
7.3 - LAJE PRÉ-MOLDADA UNIDIRECIONAL, BIAPOIADA, PARA PISO, ENCHIMENTO EM CERÂMICA, VIGOTA CONVENCIONAL, ALTURA TOTAL DA LAJE (ENCHIMENTO+CAPA) = (8+4). AF\_11/2020\_PA



8.1 - ALVENARIA DE VEDAÇÃO DE BLOCOS CERÂMICOS FURADOS NA HORIZONTAL DE 9X19X19 CM (ESPESSURA 9 CM) E ARGAMASSA DE ASSENTAMENTO COM PREPARO EM BETONEIRA. AF\_12/2021

  
GRAUCY KELLY FERREIRA CAMPOS  
Engenheira Civil  
CREA-PE nº 050226

  
Elton de Souza Barbosa  
Engenheiro Civil  
Resp. Téc. - CREA 1819511430

  
TARCÍSIO CRUZ MUNIZ  
Secretário de Infraestrutura  
Matrícula: 478163  
Prefeitura de São Lourenço da Mata




GOVERNO MUNICIPAL  
**SÃO LOURENÇO  
DA MATA**

## RELATÓRIO FOTOGRÁFICO BM 05


SÃO LOUREÇO DA MATA / PE	GESTOR / AÇÃO:	ENDEREÇO:	BM	05
	SECRETARIA DE INFRAESTRUTURA	CENTRO, SÃO LOURENÇO DA MATA-PE	DATA:	10/02/2025

PROPONENTE:	OBJETO:	EMPREENDIMENTO:
PREFEITURA DE SÃO LOURENÇO DA MATA	CONTRATAÇÃO DE EMPRESA DE ENGENHARIA COM FINS NA RETOMADA DA OBRA DE CONSTRUÇÃO DA UPINHA DA RUA IMPERIAL, BAIRRO : \, NO MUNICÍPIO DE SÃO LOURENÇO DA MATA. IO DE SÃO LOURENÇO DA MATA - PE	UPINHA SÃO JOÃO SÃO PAULO

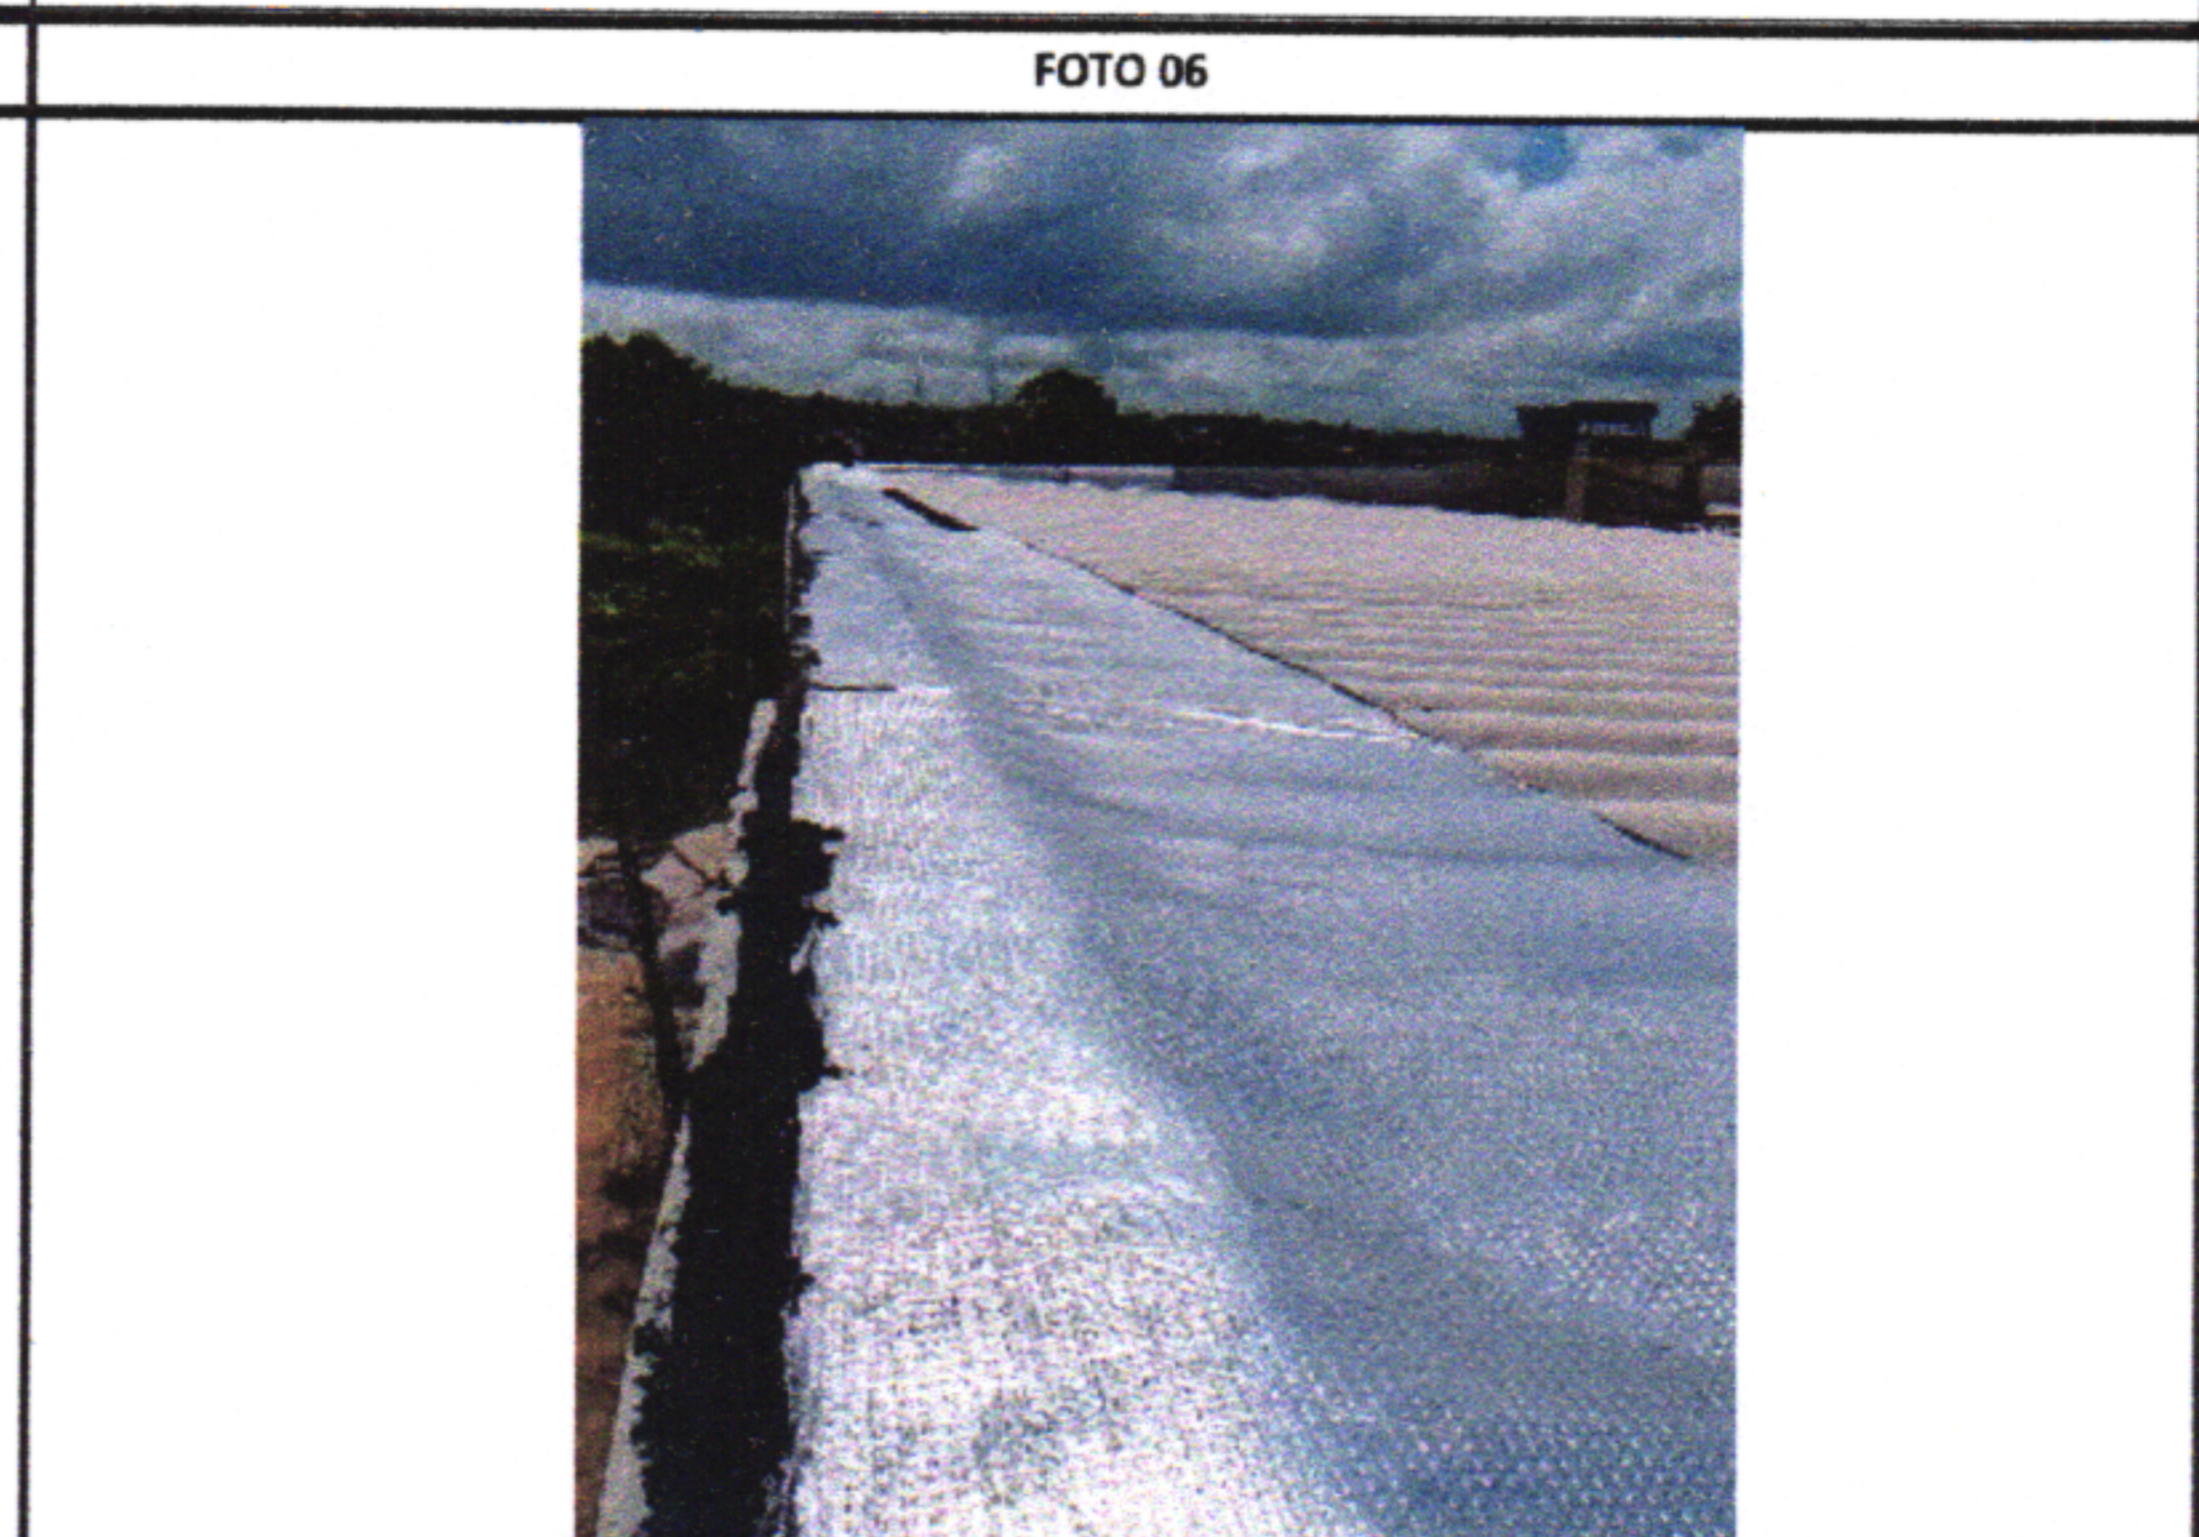



9.4 - RUFO EXTERNO/INTERNO EM CHAPA DE AÇO GALVANIZADO NÚMERO 26, CORTE DE 33 CM, INCLUSO IÇAMENTO. AF\_07/2019

10.1 - IMPERMEABILIZAÇÃO DE SUPERFÍCIE COM MANTA ASFÁLTICA, UMA CAMADA, INCLUSIVE APLICAÇÃO DE PRIMER ASFÁLTICO, E=4MM. AF\_09/2023

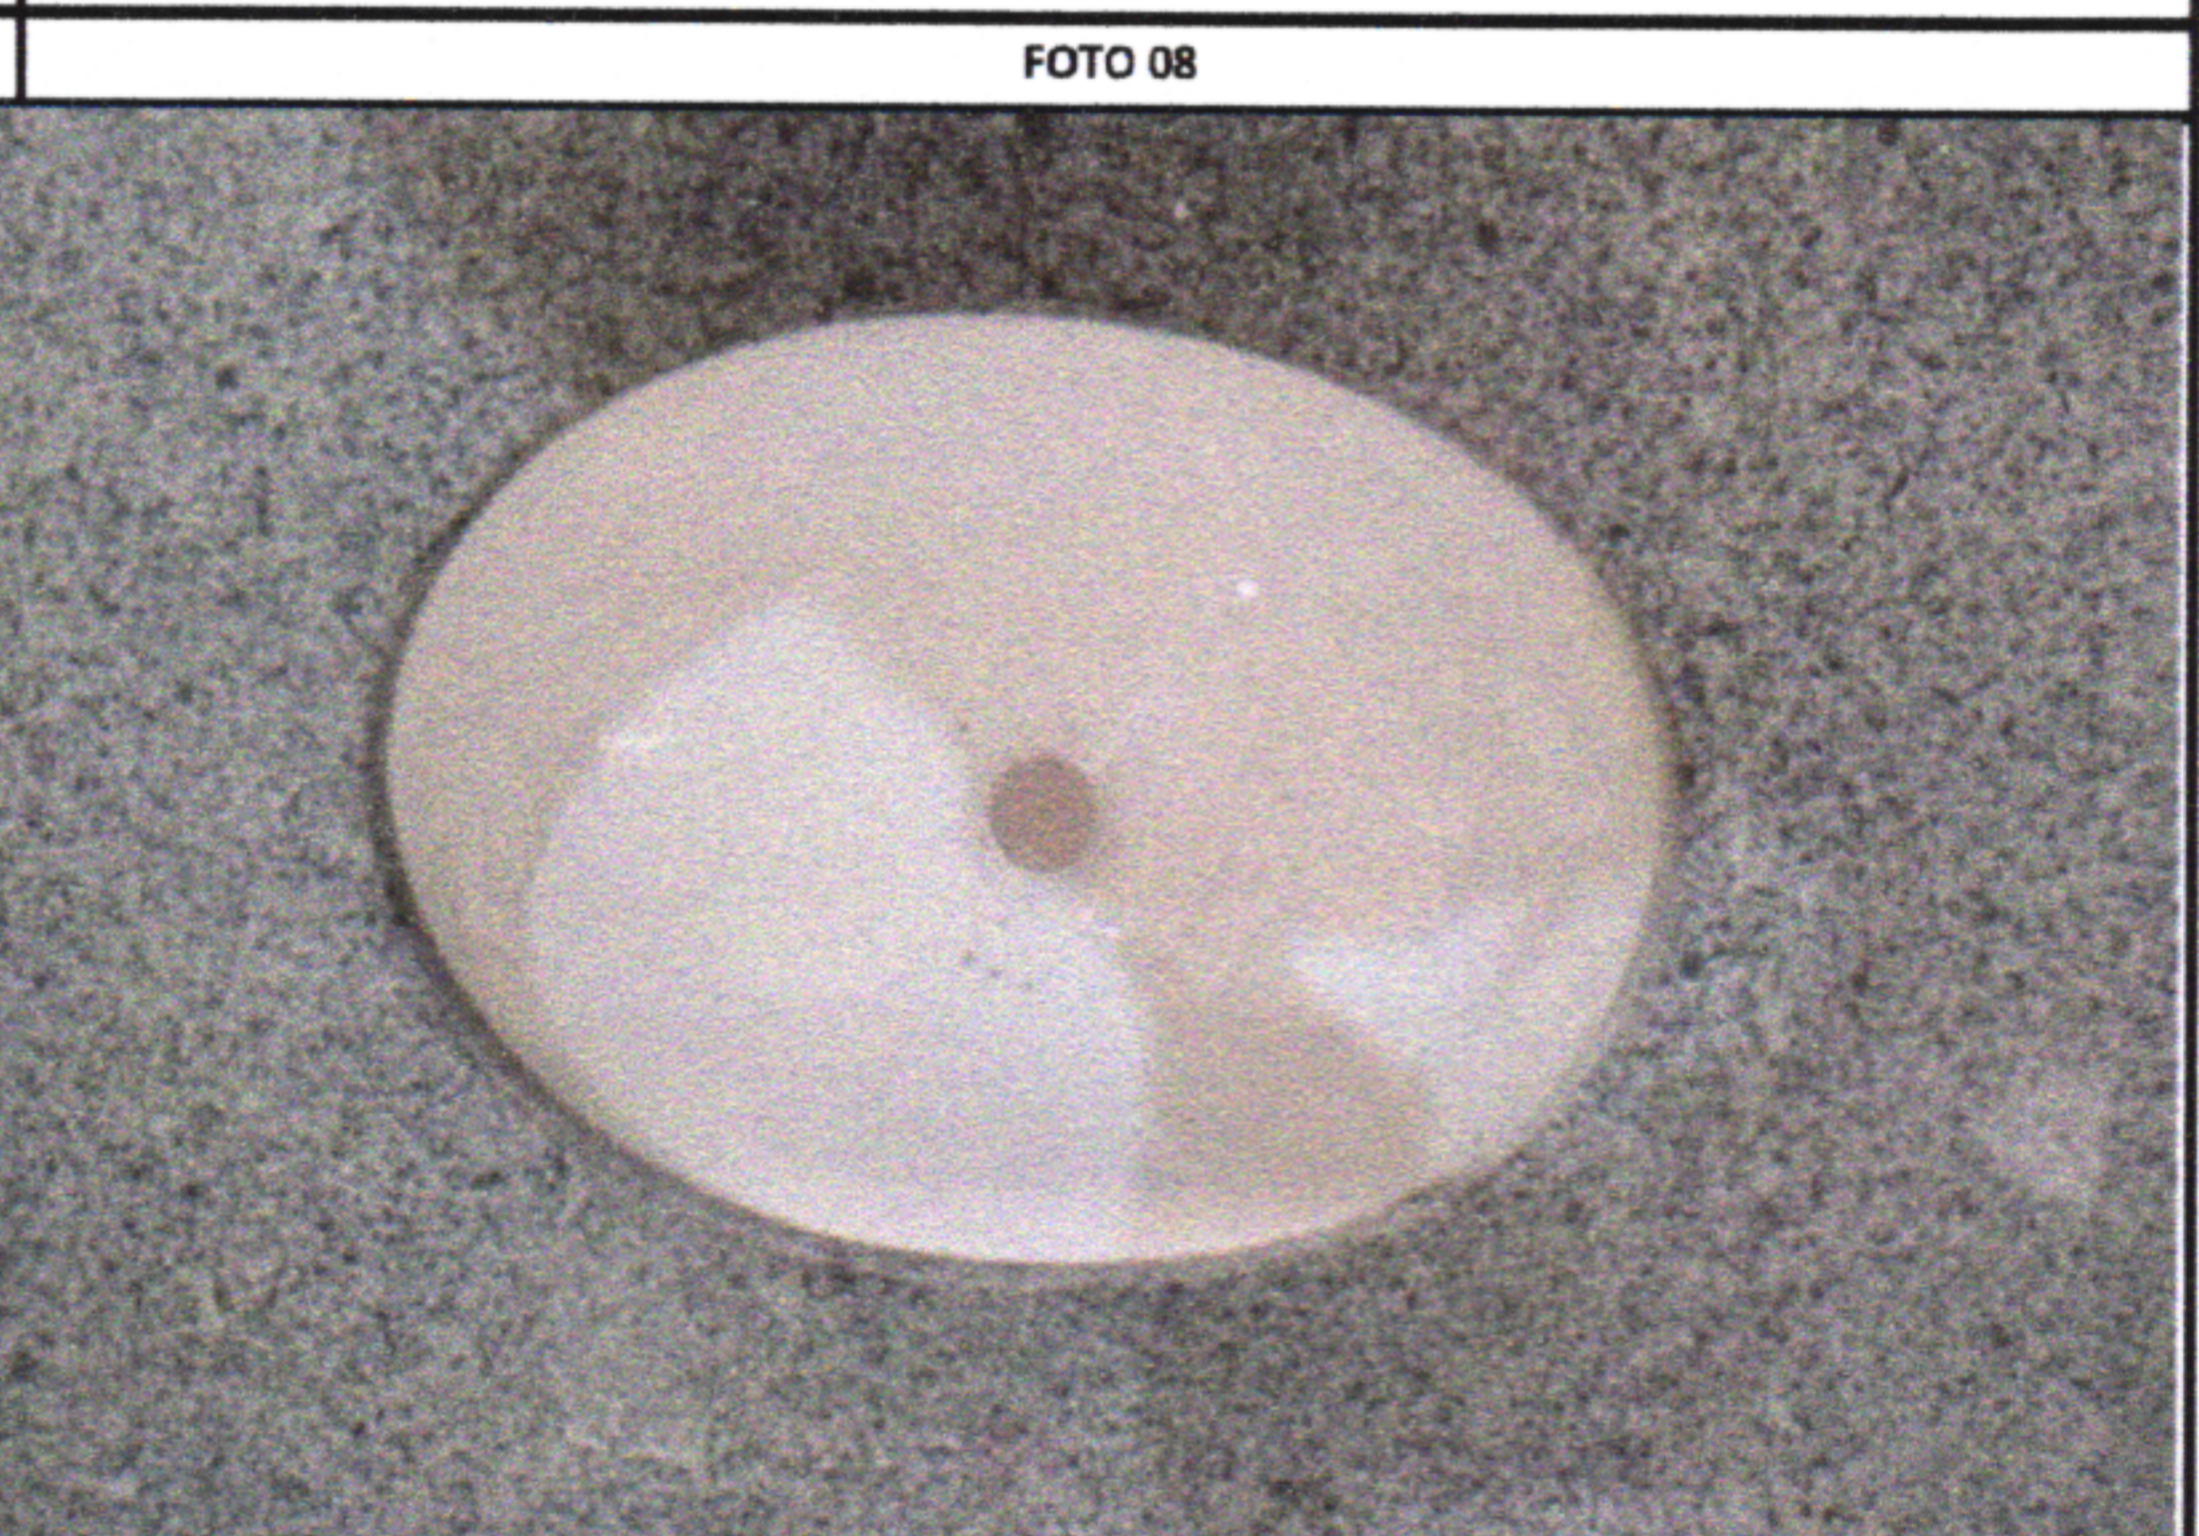


12.34 - BANCADA EM GRANITO CINZA ANDORINHA, E=2CM.

12.36 - CUBA DE EMBUTIR OVAL EM LOUÇA BRANCA, 35 X 50CM OU EQUIVALENTE - FORNECIMENTO E INSTALAÇÃO. AF\_01/2020

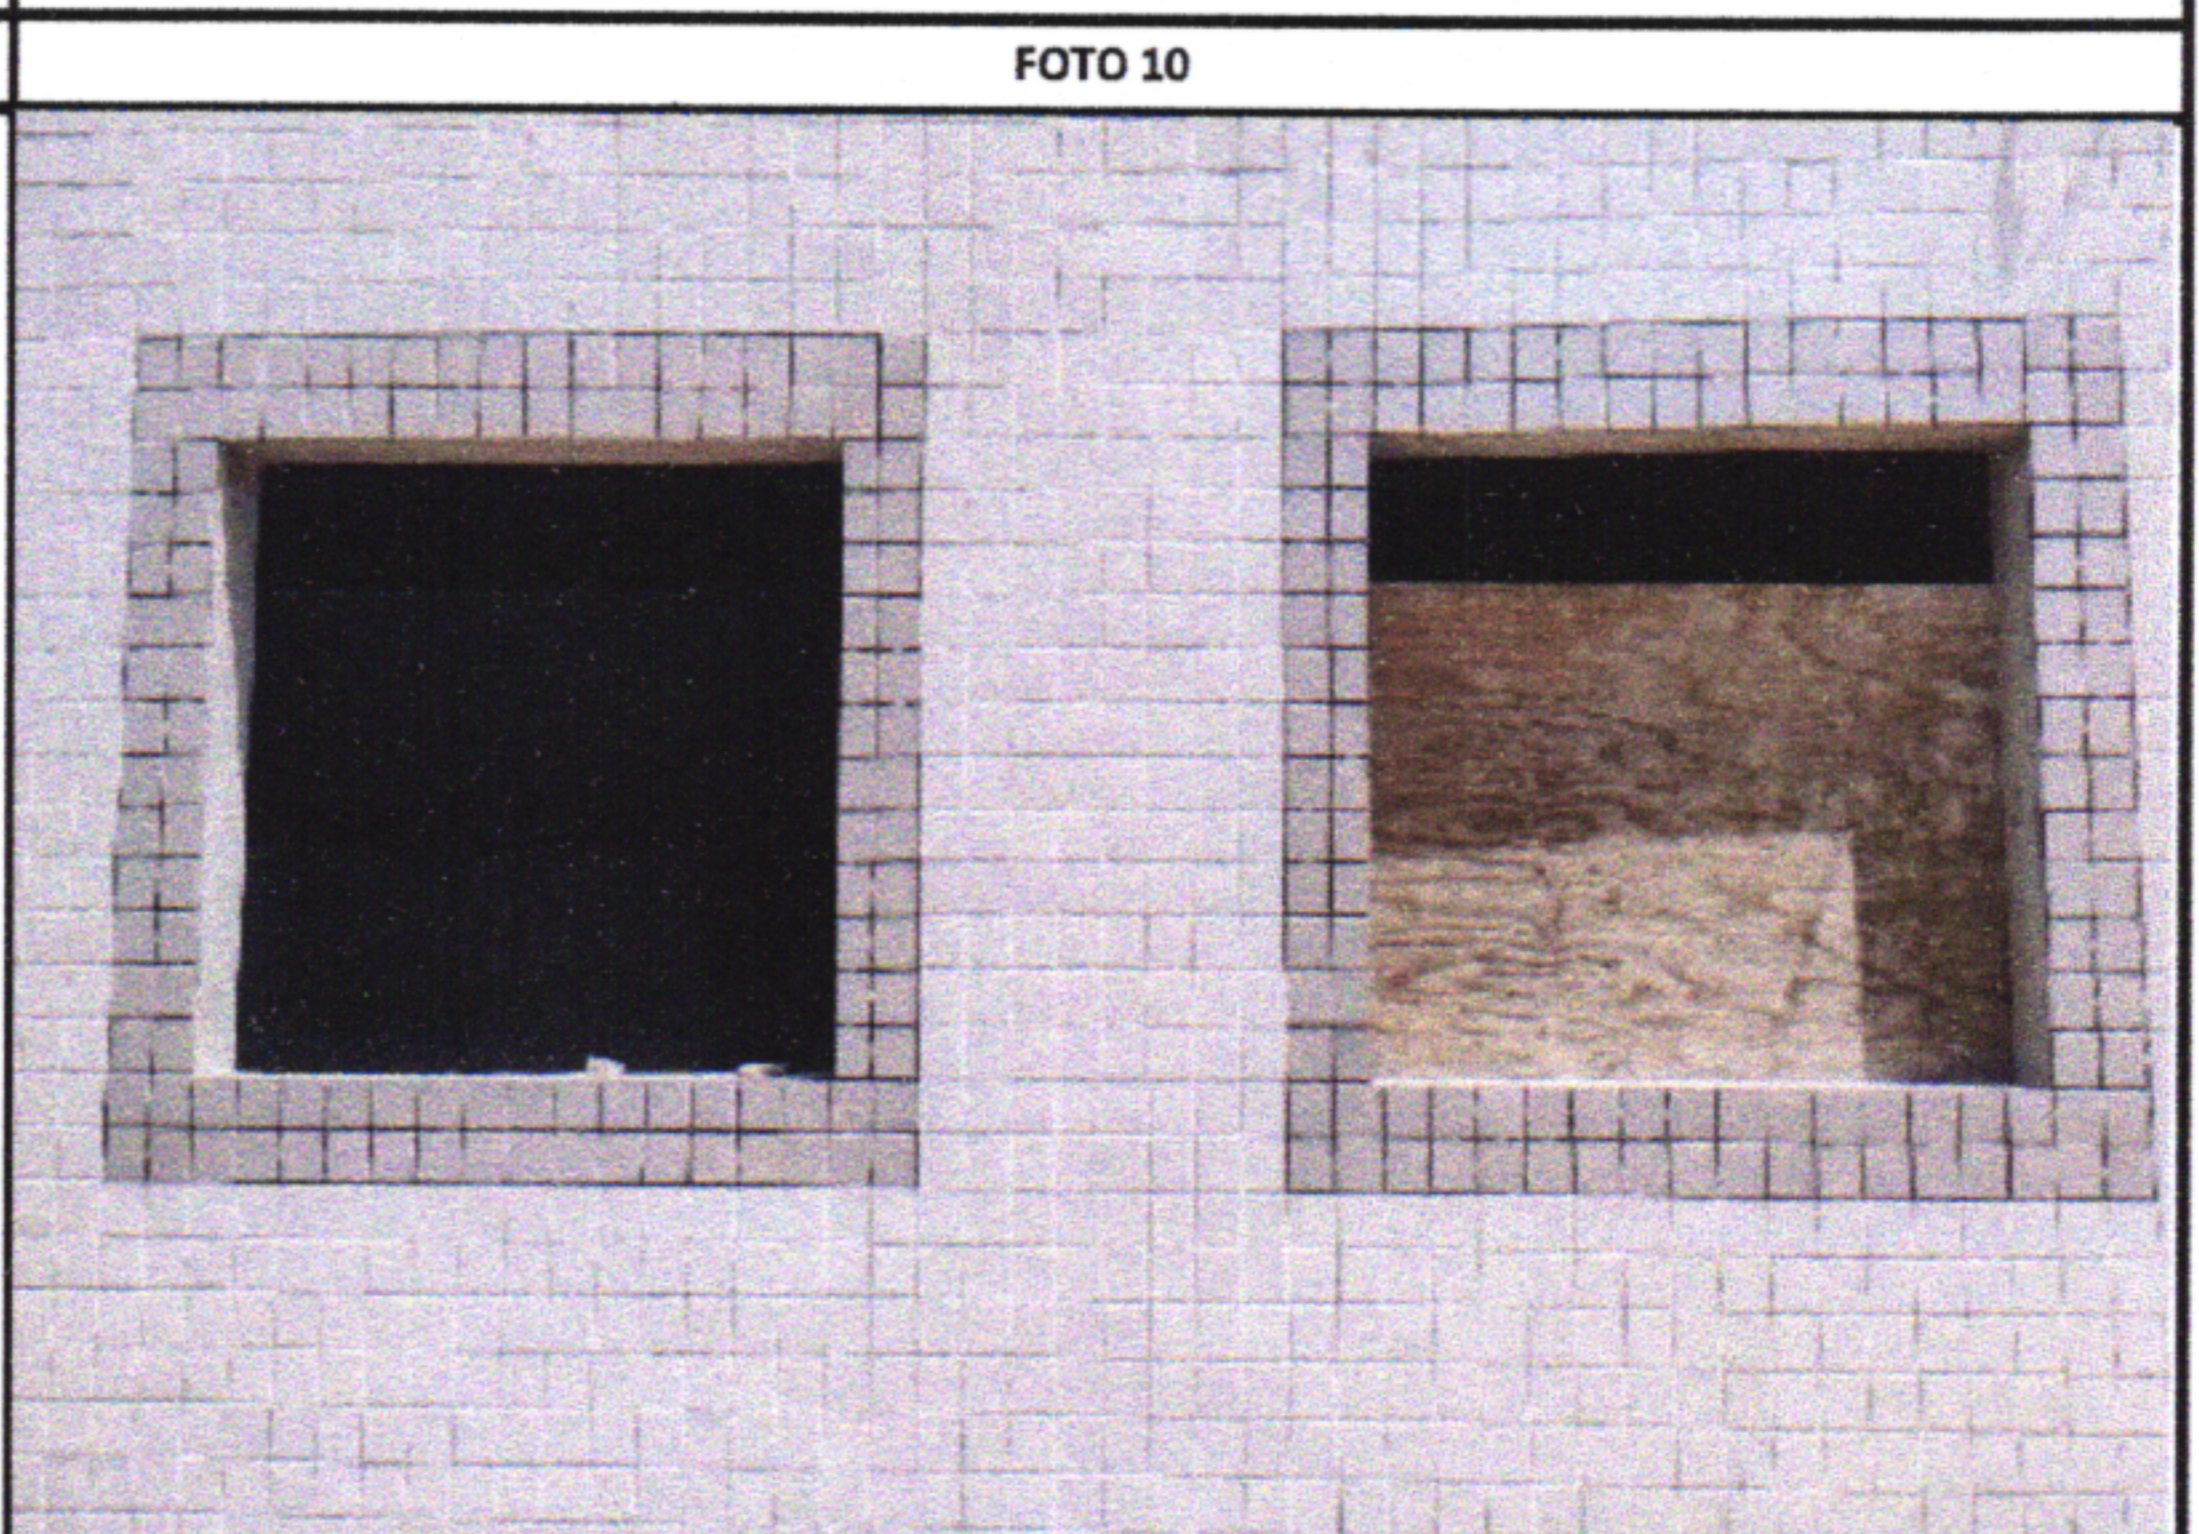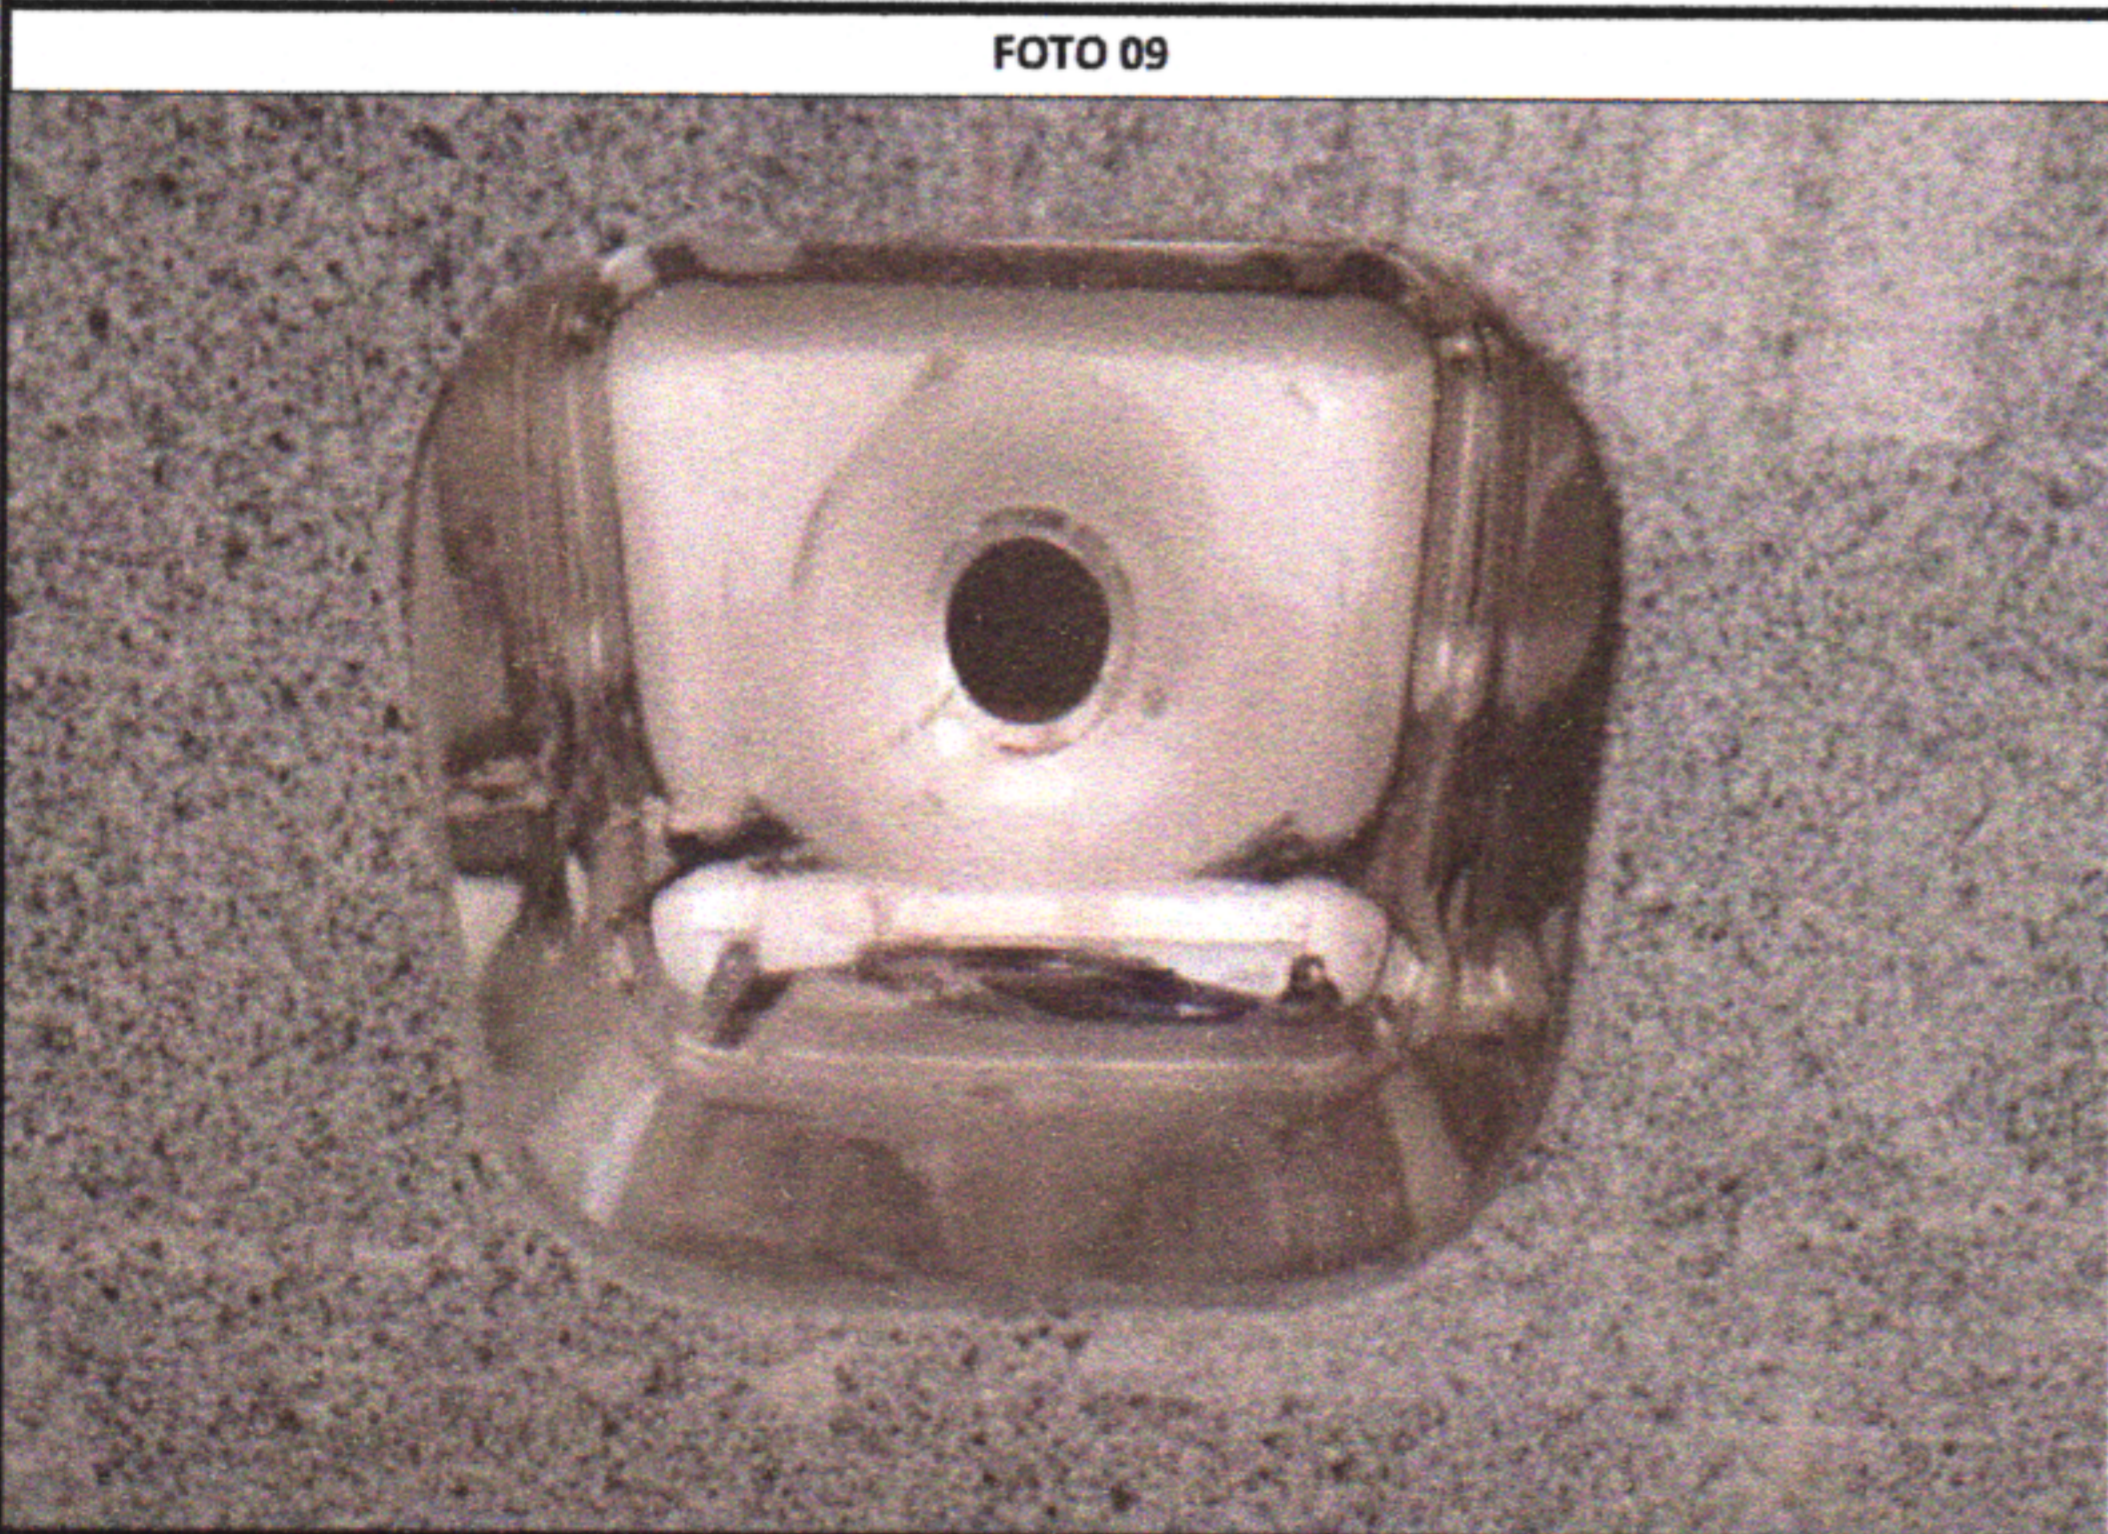


12.37 - CUBA DE EMBUTIR RETANGULAR DE AÇO INOXIDÁVEL, 46 X 30 X 12 CM - FORNECIMENTO E INSTALAÇÃO. AF\_01/2020

14.1 - REVESTIMENTO CERÂMICO PARA PAREDE, 10 X 10 CM, ELIZABETH, OU SIMILAR, APLICADO COM ARGAMASSA INDUSTRIALIZADA AC-II, REJUNTE CIMENTÍCIO, EXCLUSIVE REGULARIZAÇÃO DE BASE OU EMBOCO.

  
GRAUCY KELLY FERREIRA CAMPOS  
Engenheira Civil  
CREA-PE nº 050226

  
Elton de Souza Barbosa  
Engenheiro Civil  
Resp. Téc. - CREA 1819511430


  
TARCÍSIO CRUZ MUNIZ  
Secretário de Infraestrutura  
Matrícula: 478163  
Prefeitura de São Lourenço da Mata




### RELATÓRIO FOTOGRÁFICO BM 05

SÃO LOUREÇO DA MATA / PE		GESTOR / AÇÃO: SECRETARIA DE INFRAESTRUTURA	ENDEREÇO: CENTRO, SÃO LOURENÇO DA MATA-PE	BM DATA:	05 10/02/2025
PROponente: PREFEITURA DE SÃO LOURENÇO DA MATA	Objeto: CONTRATAÇÃO DE EMPRESA DE ENGENHARIA COM FINS NA RETOMADA DA OBRA DE CONSTRUÇÃO DA UPINHA DA RUA IMPERIAL, BAIRRO : \, NO MUNICÍPIO DE SÃO LOURENÇO DA MATA. IO DE SÃO LOURENÇO DA MATA - PE	EMPREENHIMENTO: UPINHA SÃO JOÃO SÃO PAULO			
FOTO 11			FOTO 12		
14.2 - REVESTIMENTO CERÂMICO PARA PISO COM PLACAS TIPO PORCELANATO DE DIMENSÕES 60X60 CM APLICADA EM AMBIENTES DE ÁREA MAIOR QUE 10 M². AF_02/2023_PE / REVESTIMENTO CERÂMICO PARA PISO COM PLACAS TIPO PORCELANATO DE DIMENSÕES 60X60 CM APLICADA EM AMBIENTES DE ÁREA MAIOR QUE 10 M². AF_02/2023_PE			15.3 - REVESTIMENTO CERÂMICO PARA PISO COM PLACAS TIPO PORCELANATO DE DIMENSÕES 60X60 CM APLICADA EM AMBIENTES DE ÁREA MAIOR QUE 10 M². AF_02/2023_PE		
FOTO 13			FOTO 14		
17.1 - APLICAÇÃO MANUAL DE FUNDO SELADOR ACRÍLICO EM PANOS COM PRESENÇA DE VÃOS DE EDIFÍCIOS DE MÚLTIPLOS PAVIMENTOS. AF_06/2014			17.3 - EMASSAMENTO COM MASSA LÁTEX, APLICAÇÃO EM PAREDE, DUAS DEMÃOS, LIXAMENTO MANUAL. AF_04/2023		
FOTO 15			FOTO 16		

  
GRAUCY KELLY FERREIRA CAMPOS  
Engenheira Civil  
CREA-PE nº 050226

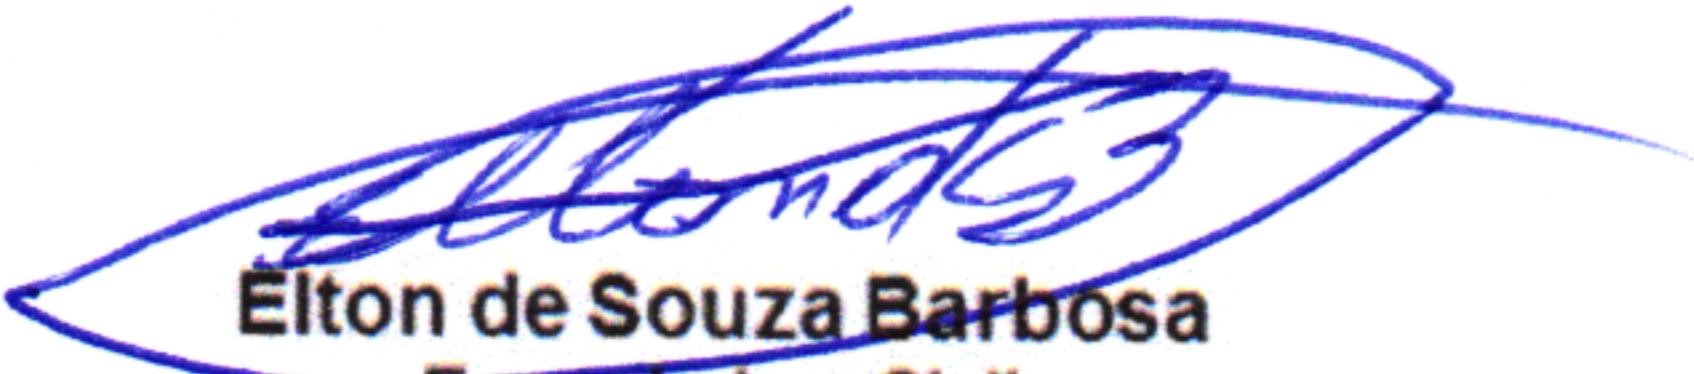  
Elton de Souza Barbosa  
Engenheiro Civil  
Resp. Téc. - CREA 1819511430

  
TARCÍSIO CRUZ MUNIZ  
Secretário de Infraestrutura  
Matrícula: 478163  
Prefeitura de São Lourenço da Mata