



GOVERNO MUNICIPAL
**SÃO LOURENÇO
DA MATA**

RELATÓRIO FOTOGRÁFICO BM 07

SÃO LOURENÇO DA MATA / PE	GESTOR / AÇÃO:	ENDEREÇO:	BM	07
	SECRETARIA DE INFRAESTRUTURA	CENTRO, SÃO LOURENÇO DA MATA-PE	DATA:	22/04/2025

PROponente:	Objeto:	Empreendimento:
PREFEITURA DE SÃO LOURENÇO DA MATA	CONTRATAÇÃO DE EMPRESA DE ENGENHARIA COM FINS NA RETOMADA DA OBRA DE CONSTRUÇÃO DA UPINHA DA RUA IMPERIAL, BAIRRO : \, NO MUNICÍPIO DE SÃO LOURENÇO DA MATA-IO DE SÃO LOURENÇO DA MATA - PE	UPINHA SÃO JOÃO SÃO PAULO

SECRETARIA DE DEFESA SOCIAL
CORPO DE BOMBEIROS MILITAR DE PERNAMBUCO

ATESTADO DE CONFORMIDADE
PROJETO DE SEGURANÇA CONTRA INCÊNDIO
Válido a partir de 11/04/2025

Protocolo nº: 242014026888

O Corpo de Bombeiros Militar de Pernambuco, atesta que o projeto de segurança contra incêndio do estabelecimento abaixo especificado atende as exigências contidas no Código de Segurança Contra Incêndio de Pernambuco (CSCIP), em vigor no Estado de Pernambuco.

Razão Social: FUNDO MUNICIPAL DE SAÚDE

CNPJ: 12257765000190

Atividade Econômica Principal: 8630503 - Atividade médica ambulatorial restrita a consultas

Endereço: Rua Imperial, nº - 54705180

Complemento: s/n

Bairro: Capibaribe **Município:** SÃO LOURENÇO DA MATA - PE

Área: 747,89 m² **Risco:** COMERCIAL

Responsável Técnico: Arthur Galvão de Lima - CREA/CAU. 060110

Análise: 1º SGT MARCELO ANTONIO DA SILVA
Deferido por: 1º SGT MARCELO ANTONIO DA SILVA **Órgão:** CBBM

CÓDIGO DE AUTENTICAÇÃO: 2155a0d5161e1f

Atenção:

- A autenticidade deste documento deverá ser confirmada através do Portal do Corpo de Bombeiros, no endereço www.bombeiros.pe.gov.br
- Este documento poderá ser cassado, se for constatada qualquer irregularidade.
- A versão dos projetos aprovados também está disponível no portal acima. Bastando informar protocolo e código de autenticação.
- Para informações ou denúncias ligue para a Ouvidoria Geral do Estado: 162 ou (81) 3183-0815.

Emitido via Web, posição em 13/04/2025



3.1 - PROJETO EXECUTIVO DE INSTALAÇÃO DE INCENDIO E SPDA PARA PREDIOS CULTURAIS ACIMA DE 500M2, INCLUSIVE PROJETO BASICO, APRESENTADO NOS PADROES DA CONTRATANTE, INCLUSIVE AS LEGALIZACOES PERTINENTES

4.5 TRANSPORTE HORIZONTAL DE MATERIAIS A GRANEL A 30 M DE DISTÂNCIA COM CARRINHO OU JERICA

FOTO 01



FOTO 02



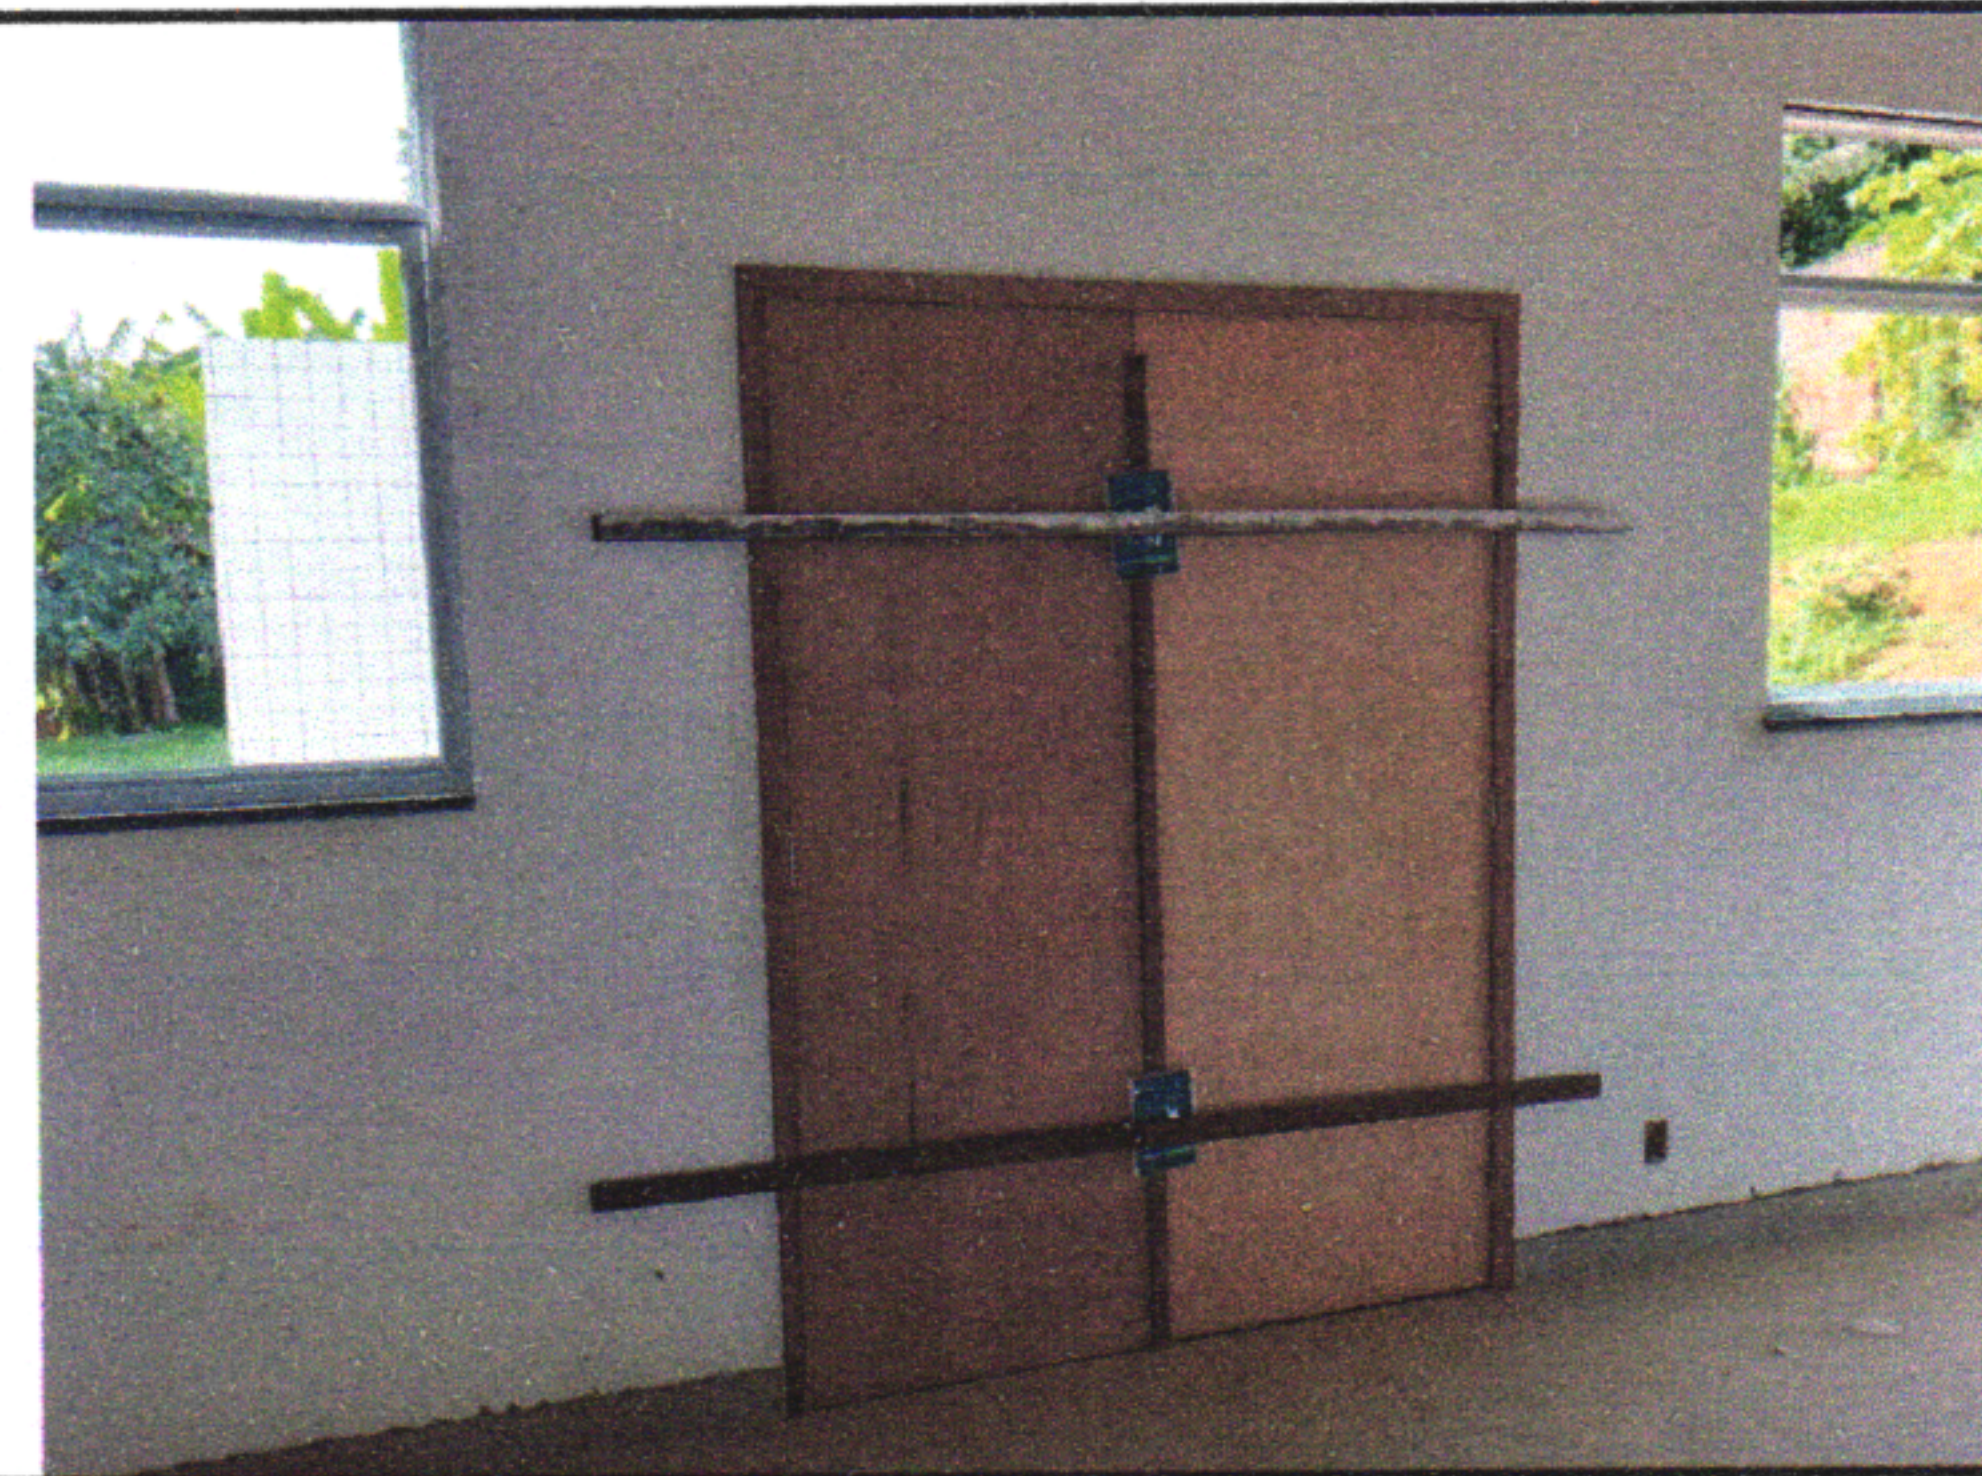
8.2 - ALVENARIA DE TIJOLOS FURADOS ASSENTADOS E REJUNTADOS COM ARGAMASSA DE CIMENTO E AREIA NO TRAÇO 1:10 - 1 VEZ.

8.4 - PEITORIL LINEAR EM GRANITO OU MÁRMORE, L = 15CM, COMPRIMENTO DE ATÉ 2M, ASSENTADO COM ARGAMASSA 1:6 COM ADITIVO. AF_11/2020

FOTO 03



FOTO 04



11.1 - KIT DE PORTA-PRONTA DE MADEIRA EM ACABAMENTO MELAMÍNICO BRANCO, FOLHA PESADA OU SUPERPESADA, 90X210CM, FIXAÇÃO COM PREENCHIMENTO TOTAL DE ESPUMA EXPANSIVA - FORNECIMENTO E INSTALAÇÃO. AF_12/2019

11.3 - KIT DE PORTA-PRONTA DE MADEIRA EM ACABAMENTO MELAMÍNICO BRANCO, 2 FOLHAS PESADA OU SUPERPESADA, 75X210CM - FORNECIMENTO E INSTALAÇÃO.

GRAUCY KELLY FERREIRA CAMPOS
Engenheira Civil
CREA-PE nº 050226

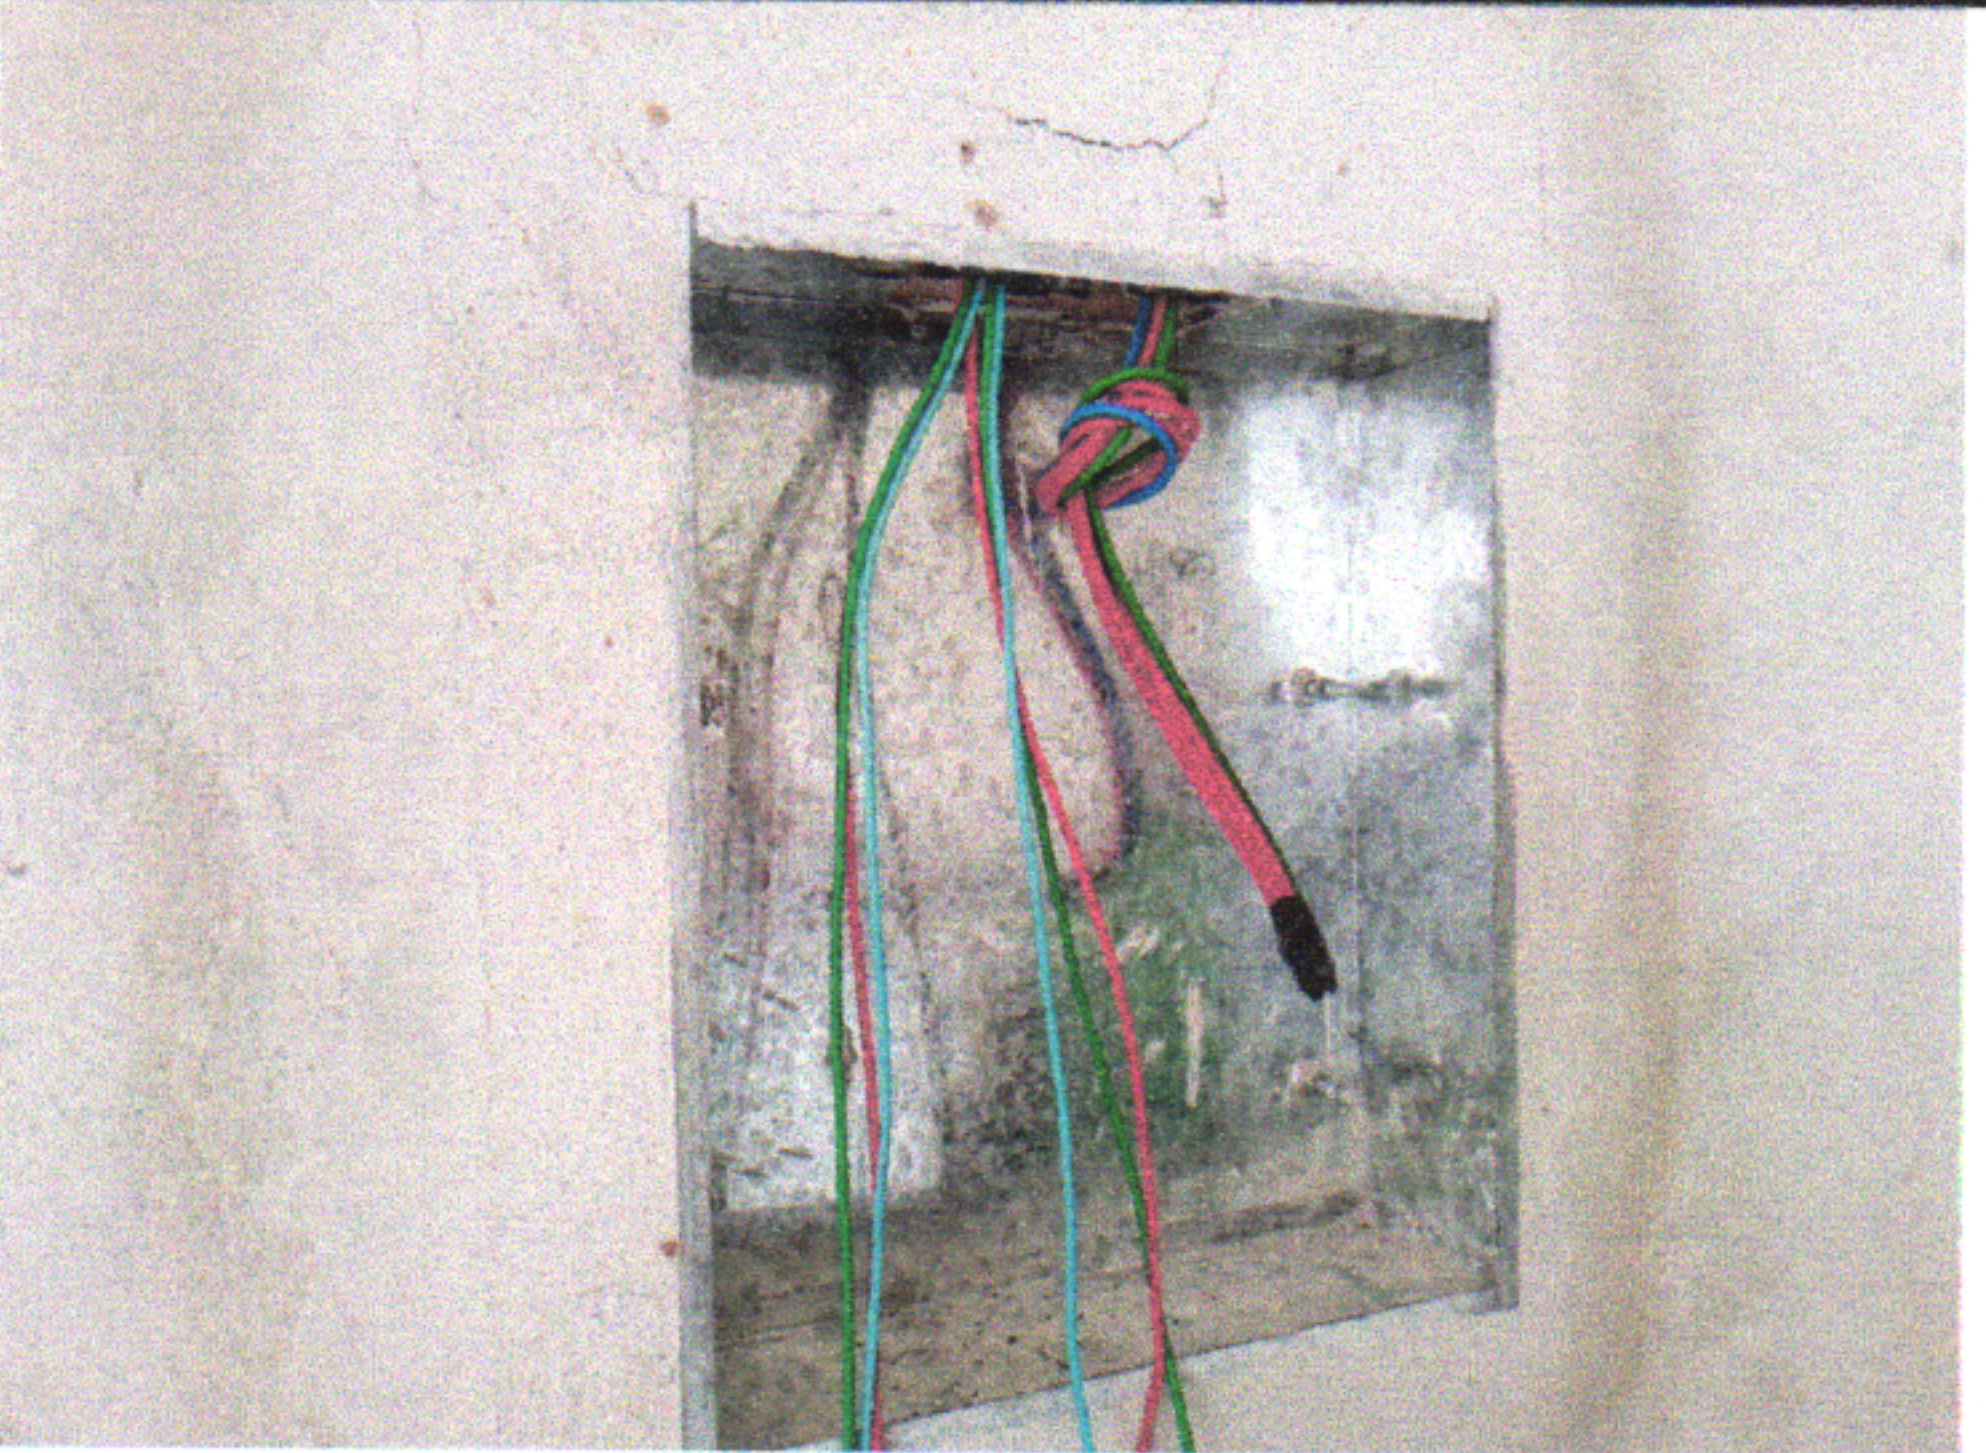
Elton de Souza Barbosa
Engenheiro Civil
Resp. Téc. - CREA 1819511430

TARCÍSIO CRUZ MUNIZ
Secretário de Infraestrutura
Matrícula: 478163
Prefeitura de São Lourenço da Mata



GOVERNO MUNICIPAL
**SÃO LOURENÇO
DA MATA**

RELATÓRIO FOTOGRÁFICO BM 07

SÃO LOURENÇO DA MATA / PE		GESTOR / AÇÃO: SECRETARIA DE INFRAESTRUTURA	ENDEREÇO: CENTRO, SÃO LOURENÇO DA MATA-PE	BM 07	DATA: 22/04/2025
PROPOSANTE: PREFEITURA DE SÃO LOURENÇO DA MATA		OBJETO: CONTRATAÇÃO DE EMPRESA DE ENGENHARIA COM FINS NA RETOMADA DA OBRA DE CONSTRUÇÃO DA UPINHA DA RUA IMPERIAL, BAIRRO : \, NO MUNICÍPIO DE SÃO LOURENÇO DA MATA-IO DE SÃO LOURENÇO DA MATA - PE		EMPREENDIMENTO: UPINHA SÃO JOÃO SÃO PAULO	
FOTO 05			FOTO 06		
					
11.8 - JANELA DE ALUMÍNIO DE CORRER COM 2 FOLHAS PARA VIDROS, COM VIDROS, BATENTE, ACABAMENTO COM ACETATO OU BRILHANTE E FERRAGENS. EXCLUSIVE ALIZAR E CONTRAMARCO. FORNECIMENTO E INSTALAÇÃO. AF_12/2019			12.3, 12.4 e 12.18 - VASO SANITÁRIO SIFONADO COM CAIXA ACOPLADA LOUÇA BRANCA - FORNECIMENTO E INSTALAÇÃO. AF_01/2020 / ASSENTO SANITÁRIO CONVENCIONAL - FORNECIMENTO E INSTALAÇÃO. AF_01/2020 / ENGATE FLEXÍVEL EM INOX, 1/2 X 40CM - FORNECIMENTO E INSTALAÇÃO. AF_01/2020		
FOTO 07			FOTO 08		
					
12.17 - SIFÃO DO TIPO GARRAFA/COPO EM PVC 1.1/4 X 1.1/2 - FORNECIMENTO E INSTALAÇÃO. AF_01/2020			13.11 - CAIXA ENTERRADA ELÉTRICA RETANGULAR, EM ALVENARIA COM BLOCOS DE CONCRETO, FUNDO COM BRITA, DIMENSÕES INTERNAS: 0,4X0,4X0,4 M. AF_12/2020		
FOTO 07			FOTO 08		
					


GRAUCY KELLY FERREIRA CAMPOS
Engenheira Civil
CREA-PE nº 050226

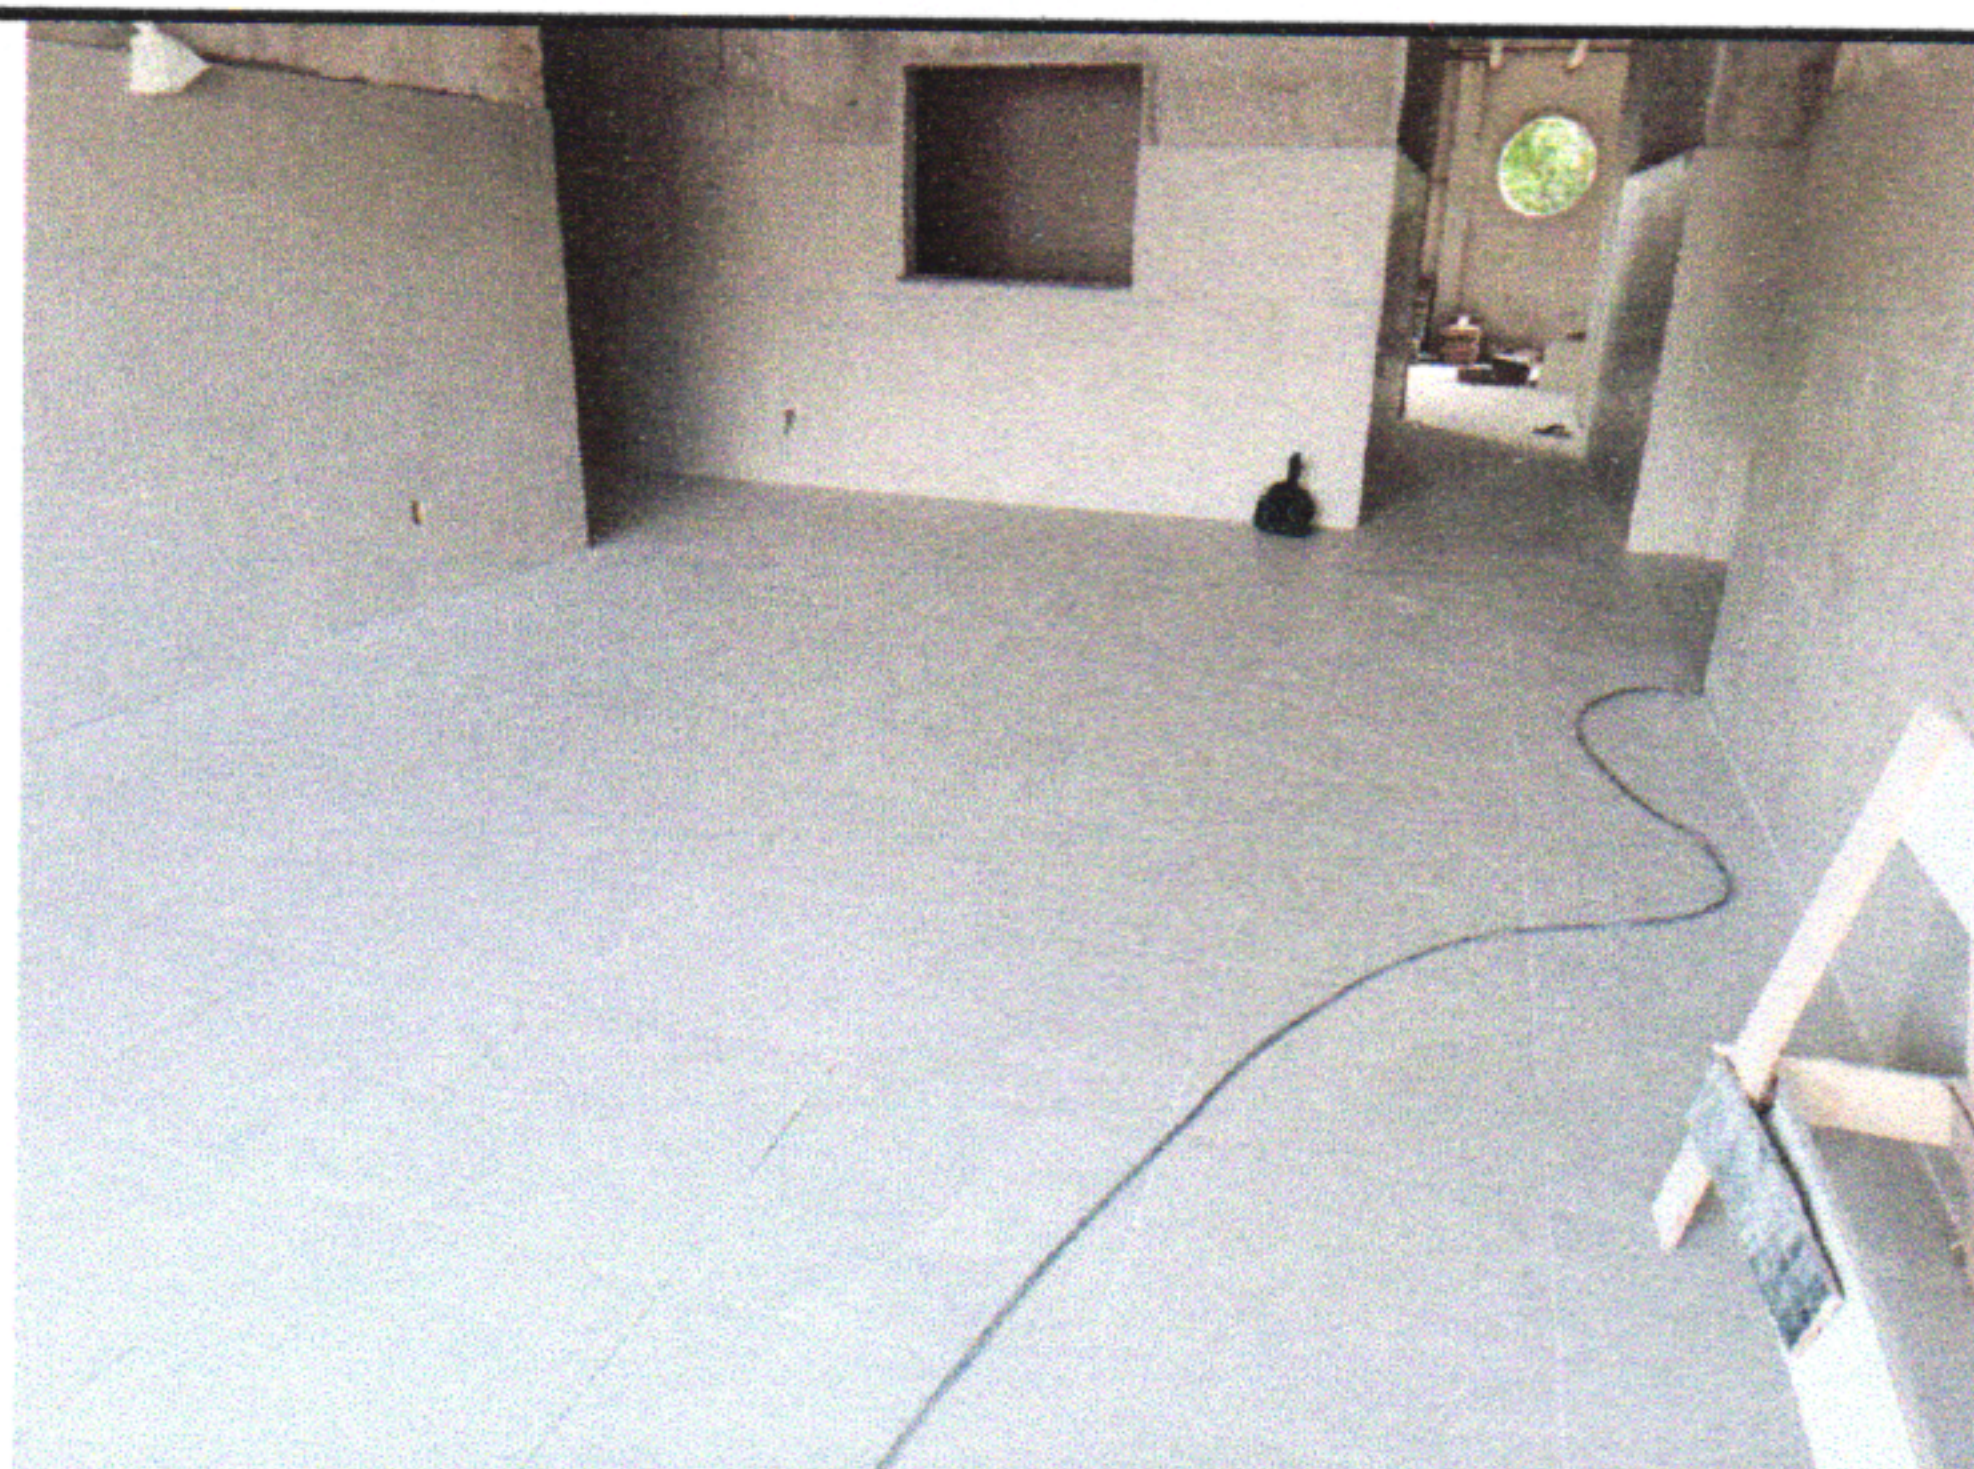

Elton de Souza Barbosa
Engenheiro Civil
Resp. Téc. - CREA 1819511430


TARCÍSIO CRUZ MUNIZ
Secretário de Infraestrutura
Matrícula: 478163
Prefeitura de São Lourenço da Mata

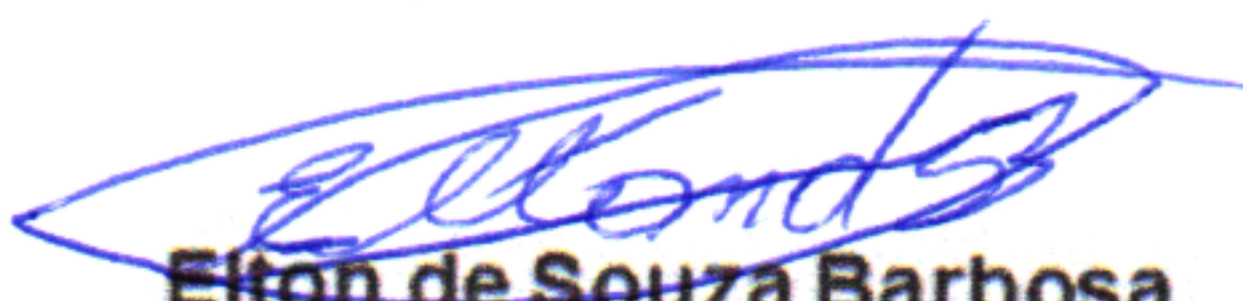


GOVERNO MUNICIPAL
**SÃO LOURENÇO
DA MATA**

RELATÓRIO FOTOGRÁFICO BM 07

SÃO LOUREÇO DA MATA / PE		GESTOR / AÇÃO: SECRETARIA DE INFRAESTRUTURA	ENDEREÇO: CENTRO, SÃO LOURENÇO DA MATA-PE	BM 07	DATA: 22/04/2025
PROPONENTE: PREFEITURA DE SÃO LOURENÇO DA MATA		OBJETO: CONTRATAÇÃO DE EMPRESA DE ENGENHARIA COM FINS NA RETOMADA DA OBRA DE CONSTRUÇÃO DA UPINHA DA RUA IMPERIAL, BAIRRO : \, NO MUNICÍPIO DE SÃO LOURENÇO DA MATA.IO DE SÃO LOURENÇO DA MATA - PE		EMPREENDIMENTO: UPINHA SÃO JOÃO SÃO PAULO	
13.20 - CABO DE COBRE FLEXÍVEL ISOLADO, 6 MM ² , ANTI-CHAMA 450/750 V, PARA CIRCUITOS TERMINAIS - FORNECIMENTO E INSTALAÇÃO. AF_03/2023		14.1 - REVESTIMENTO CERÂMICO PARA PAREDE, 10 X 10 CM, ELIZABETH, OU SIMILAR, APLICADO COM ARGAMASSA INDUSTRIALIZADA AC-II, REJUNTE CIMENTÍCIO, EXCLUSIVE REGULARIZAÇÃO DE BASE OU EMBOCO.			
FOTO 09		FOTO 10			
					
14.2 - REVESTIMENTO CERÂMICO PARA PISO COM PLACAS TIPO PORCELANATO DE DIMENSÕES 60X60 CM APLICADA EM AMBIENTES DE ÁREA MAIOR QUE 10 M ² . AF_02/2023_PE		15.3 - REVESTIMENTO CERÂMICO PARA PISO COM PLACAS TIPO PORCELANATO DE DIMENSÕES 60X60 CM APLICADA EM AMBIENTES DE ÁREA MAIOR QUE 10 M ² . AF_02/2023_PE			
FOTO 11		FOTO 12			
					
15.5 - PASSEIO EM LAJOTA DE CONCRETO 50 CM X 50 CM, APLICADO SOBRE LASTRO DE CONCRETO NO TRAÇO 1:4:8 (ESPESSURA = 5 CM), INCLUSIVE EXECUÇÃO DO LASTRO		15.8 - ASSENTAMENTO DE GUIA (MEIO-FIO) EM TRECHO CURVO, CONFECCIONADA EM CONCRETO PRÉ-FABRICADO, DIMENSÕES 100X15X13X30 CM (COMPRIMENTO X BASE INFERIOR X BASE SUPERIOR X ALTURA), PARA VIAS URBANAS (USO VIÁRIO). AF_06/2016			
FOTO 13		FOTO 14			


GRAUCY KELLY FERREIRA CAMPOS
Engenheira Civil
CREA-PE nº 050226


Elton de Souza Barbosa
Engenheiro Civil
Resp. Téc. - CREA 1819511430


TARCÍSIO CRUZ MUNIZ
Secretário de Infraestrutura
Matrícula: 478163
Prefeitura de São Lourenço da Mata