

RELATÓRIO FOTOGRÁFICO BM 08

SÃO LOURENÇO DA MATA / PE	GESTOR / AÇÃO:	ENDEREÇO:	BM	08
	SECRETARIA DE INFRAESTRUTURA	CENTRO, SÃO LOURENÇO DA MATA-PE	DATA:	30/05/2025
PROponente:	Objeto:	Empreendimento:		
PREFEITURA DE SÃO LOURENÇO DA MATA	CONTRATAÇÃO DE EMPRESA DE ENGENHARIA COM FINS NA RETOMADA DA OBRA DE CONSTRUÇÃO DA UPINHA DA RUA IMPERIAL, BAIRRO : \, NO MUNICÍPIO DE SÃO LOURENÇO DA MATA. IO DE SÃO LOURENÇO DA MATA - PE	UPINHA SÃO JOÃO SÃO PAULO		



7.3 - LAJE PRÉ-MOLDADA UNIDIRECIONAL, BIAPOIADA, PARA PISO, ENCHIMENTO EM CERÂMICA, VIGOTA CONVENCIONAL, ALTURA TOTAL DA LAJE (ENCHIMENTO+CAPA) = (8+4). AF_11/2020_PA

FOTO 01



10.1 - IMPERMEABILIZAÇÃO DE SUPERFÍCIE COM MANTA ASFÁLTICA, UMA CAMADA, INCLUSIVE APLICAÇÃO DE PRIMER ASFÁLTICO, E=4MM. AF_09/2023

FOTO 02



11.1 - KIT DE PORTA-PRONTA DE MADEIRA EM ACABAMENTO MELAMÍNICO BRANCO, FOLHA PESADA OU SUPERPESADA, 90X210CM, FIXAÇÃO COM PREENCHIMENTO TOTAL DE ESPUMA EXPANSIVA - FORNECIMENTO E INSTALAÇÃO. AF_12/2019

FOTO 03




11.4 - PORTA EM ALUMÍNIO DE ABRIR TIPO VENEZIANA COM GUARNIÇÃO, FIXAÇÃO COM PARAFUSOS - FORNECIMENTO E INSTALAÇÃO. AF_12/2019

FOTO 04



11.8 - JANELA DE ALUMÍNIO DE CORRER COM 2 FOLHAS PARA VIDROS, COM VIDROS, BATENTE, ACABAMENTO COM ACETATO OU BRILHANTE E FERRAGENS. EXCLUSIVE ALIZAR E CONTRAMARCO. FORNECIMENTO E INSTALAÇÃO. AF_12/2019

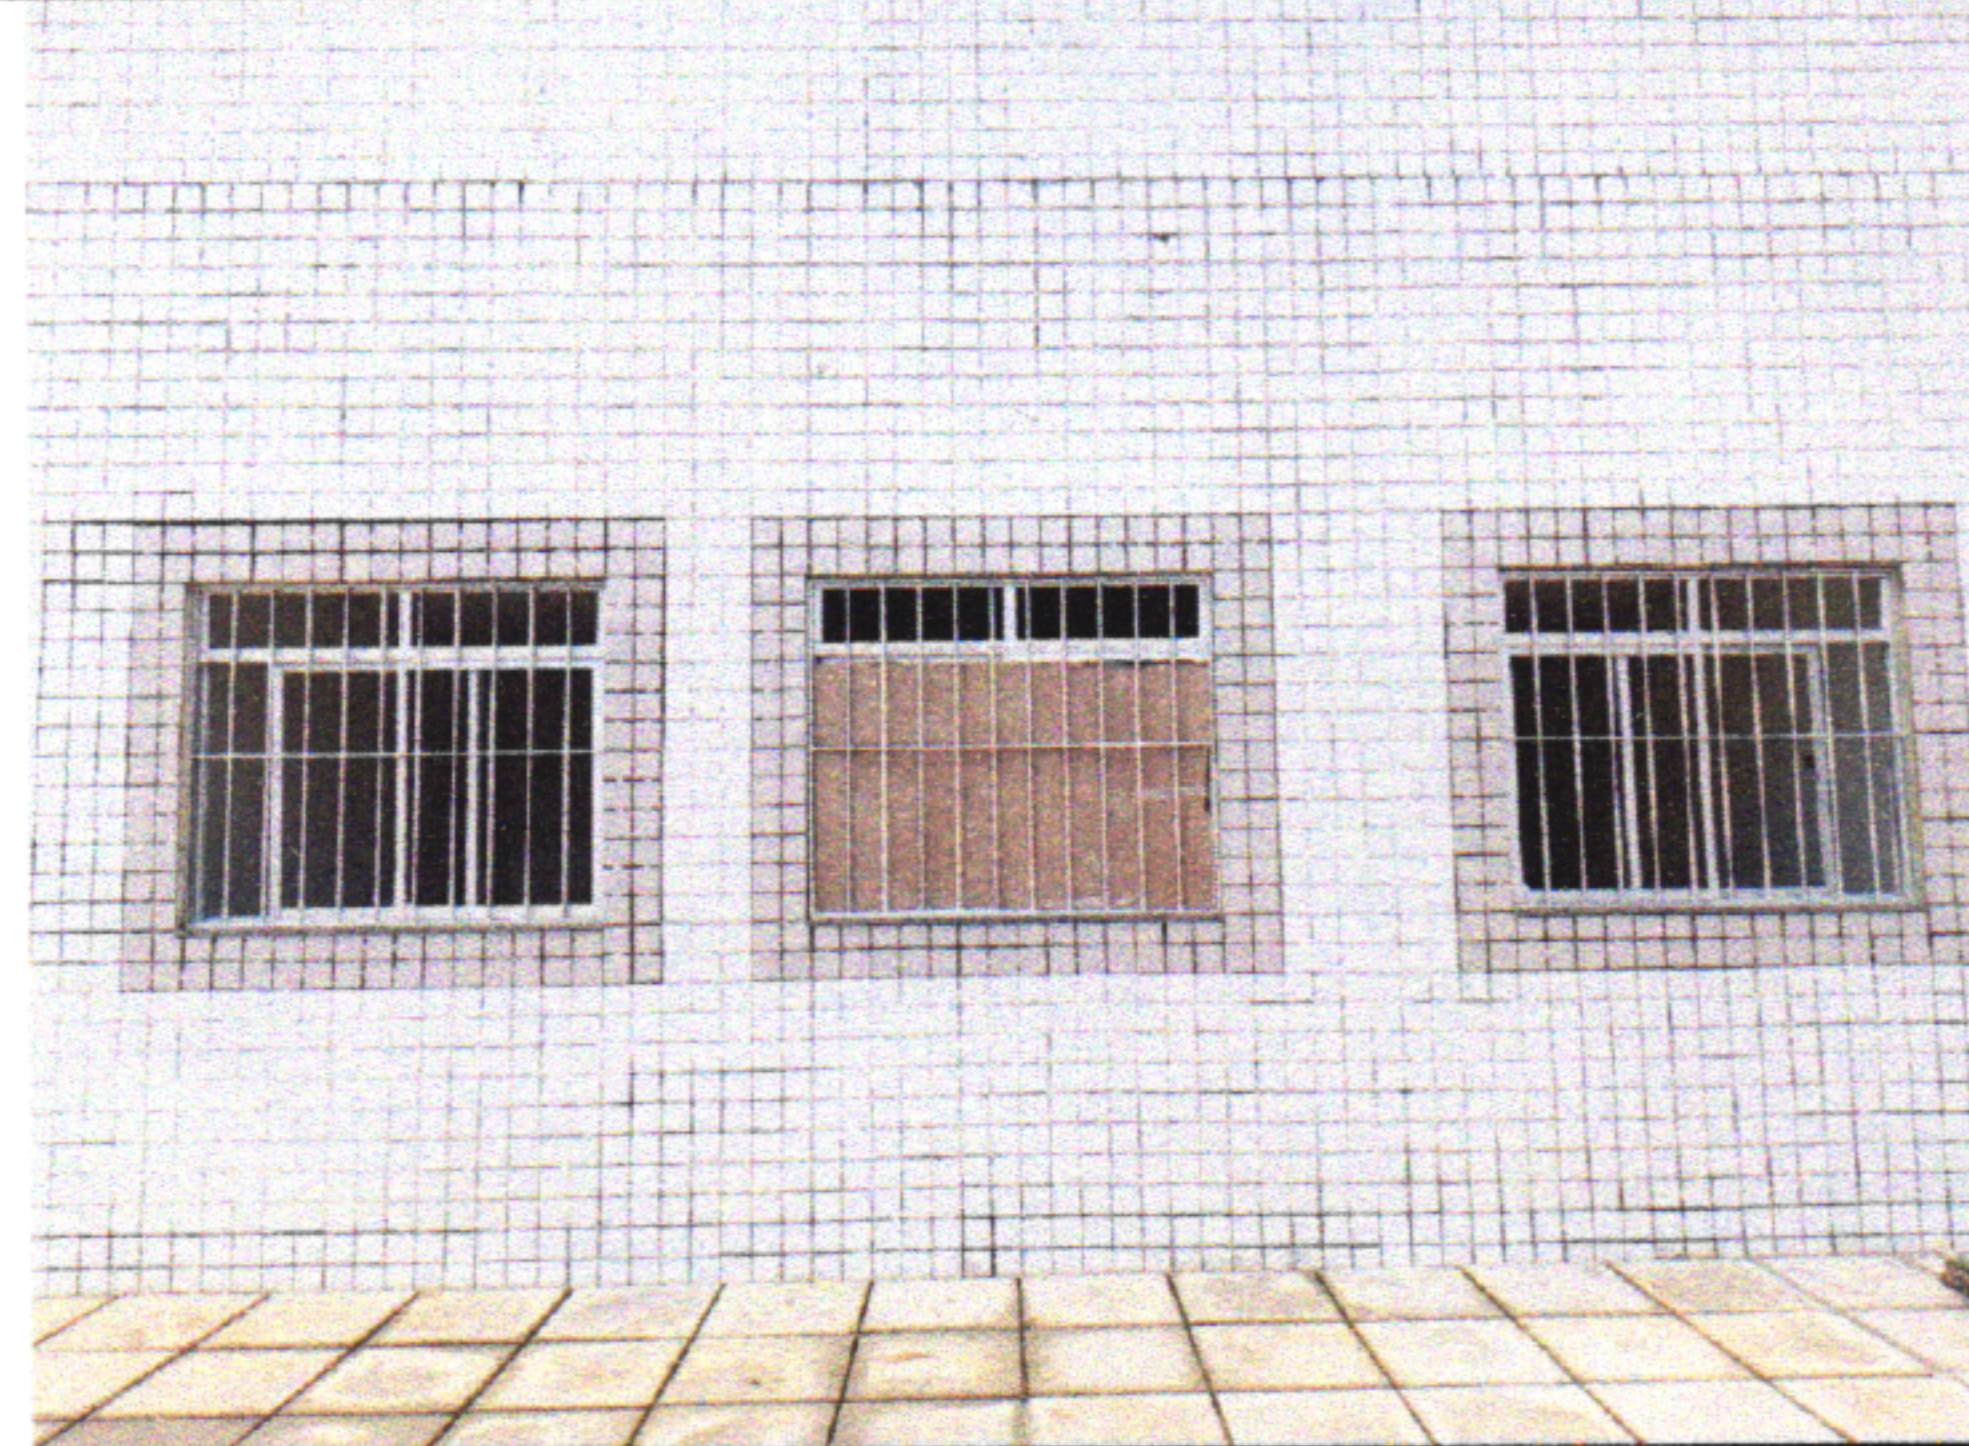

11.17 - GRADIL EM ALUMÍNIO FIXADO EM VÃOS DE JANELAS, FORMADO POR TUBOS DE 3/4". AF_04/2019

RELATÓRIO FOTOGRÁFICO BM 08

SÃO LOURENÇO DA MATA / PE	GESTOR / AÇÃO:	ENDEREÇO:	BM	08
	SECRETARIA DE INFRAESTRUTURA	CENTRO, SÃO LOURENÇO DA MATA-PE	DATA:	30/05/2025

PROponente:	Objeto:	Empreendimento:
PREFEITURA DE SÃO LOURENÇO DA MATA	CONTRATAÇÃO DE EMPRESA DE ENGENHARIA COM FINS NA RETOMADA DA OBRA DE CONSTRUÇÃO DA UPINHA DA RUA IMPERIAL, BAIRRO : \, NO MUNICÍPIO DE SÃO LOURENÇO DA MATA. IO DE SÃO LOURENÇO DA MATA - PE	UPINHA SÃO JOÃO SÃO PAULO

FOTO 05



FOTO 06



15.5 - PASSEIO EM LAJOTA DE CONCRETO 50 CM X 50 CM, APLICADO SOBRE LASTRO DE CONCRETO NO TRAÇO 1:4:8 (ESPESSURA = 5 CM), INCLUSIVE EXECUÇÃO DO LASTRO

16.1 - FORRO EM DRYWALL, PARA AMBIENTES COMERCIAIS, INCLUSIVE ESTRUTURA BIRECIONAL DE FIXAÇÃO. AF_08/2023_PS

FOTO 07



FOTO 08



17.1 - PLICAÇÃO MANUAL DE FUNDO SELADOR ACRÍLICO EM PANOS COM PRESENÇA DE VÃOS DE EDIFÍCIOS DE MÚLTIPLOS PAVIMENTOS. AF_06/2014

17.2 - EMASSAMENTO COM MASSA LÁTEX, APLICAÇÃO EM TETO, DUAS DEMÃOS, LIXAMENTO MANUAL. AF_04/2023

FOTO 07




FOTO 08





GOVERNO MUNICIPAL
**SÃO LOURENÇO
DA MATA**

RELATÓRIO FOTOGRÁFICO BM 08

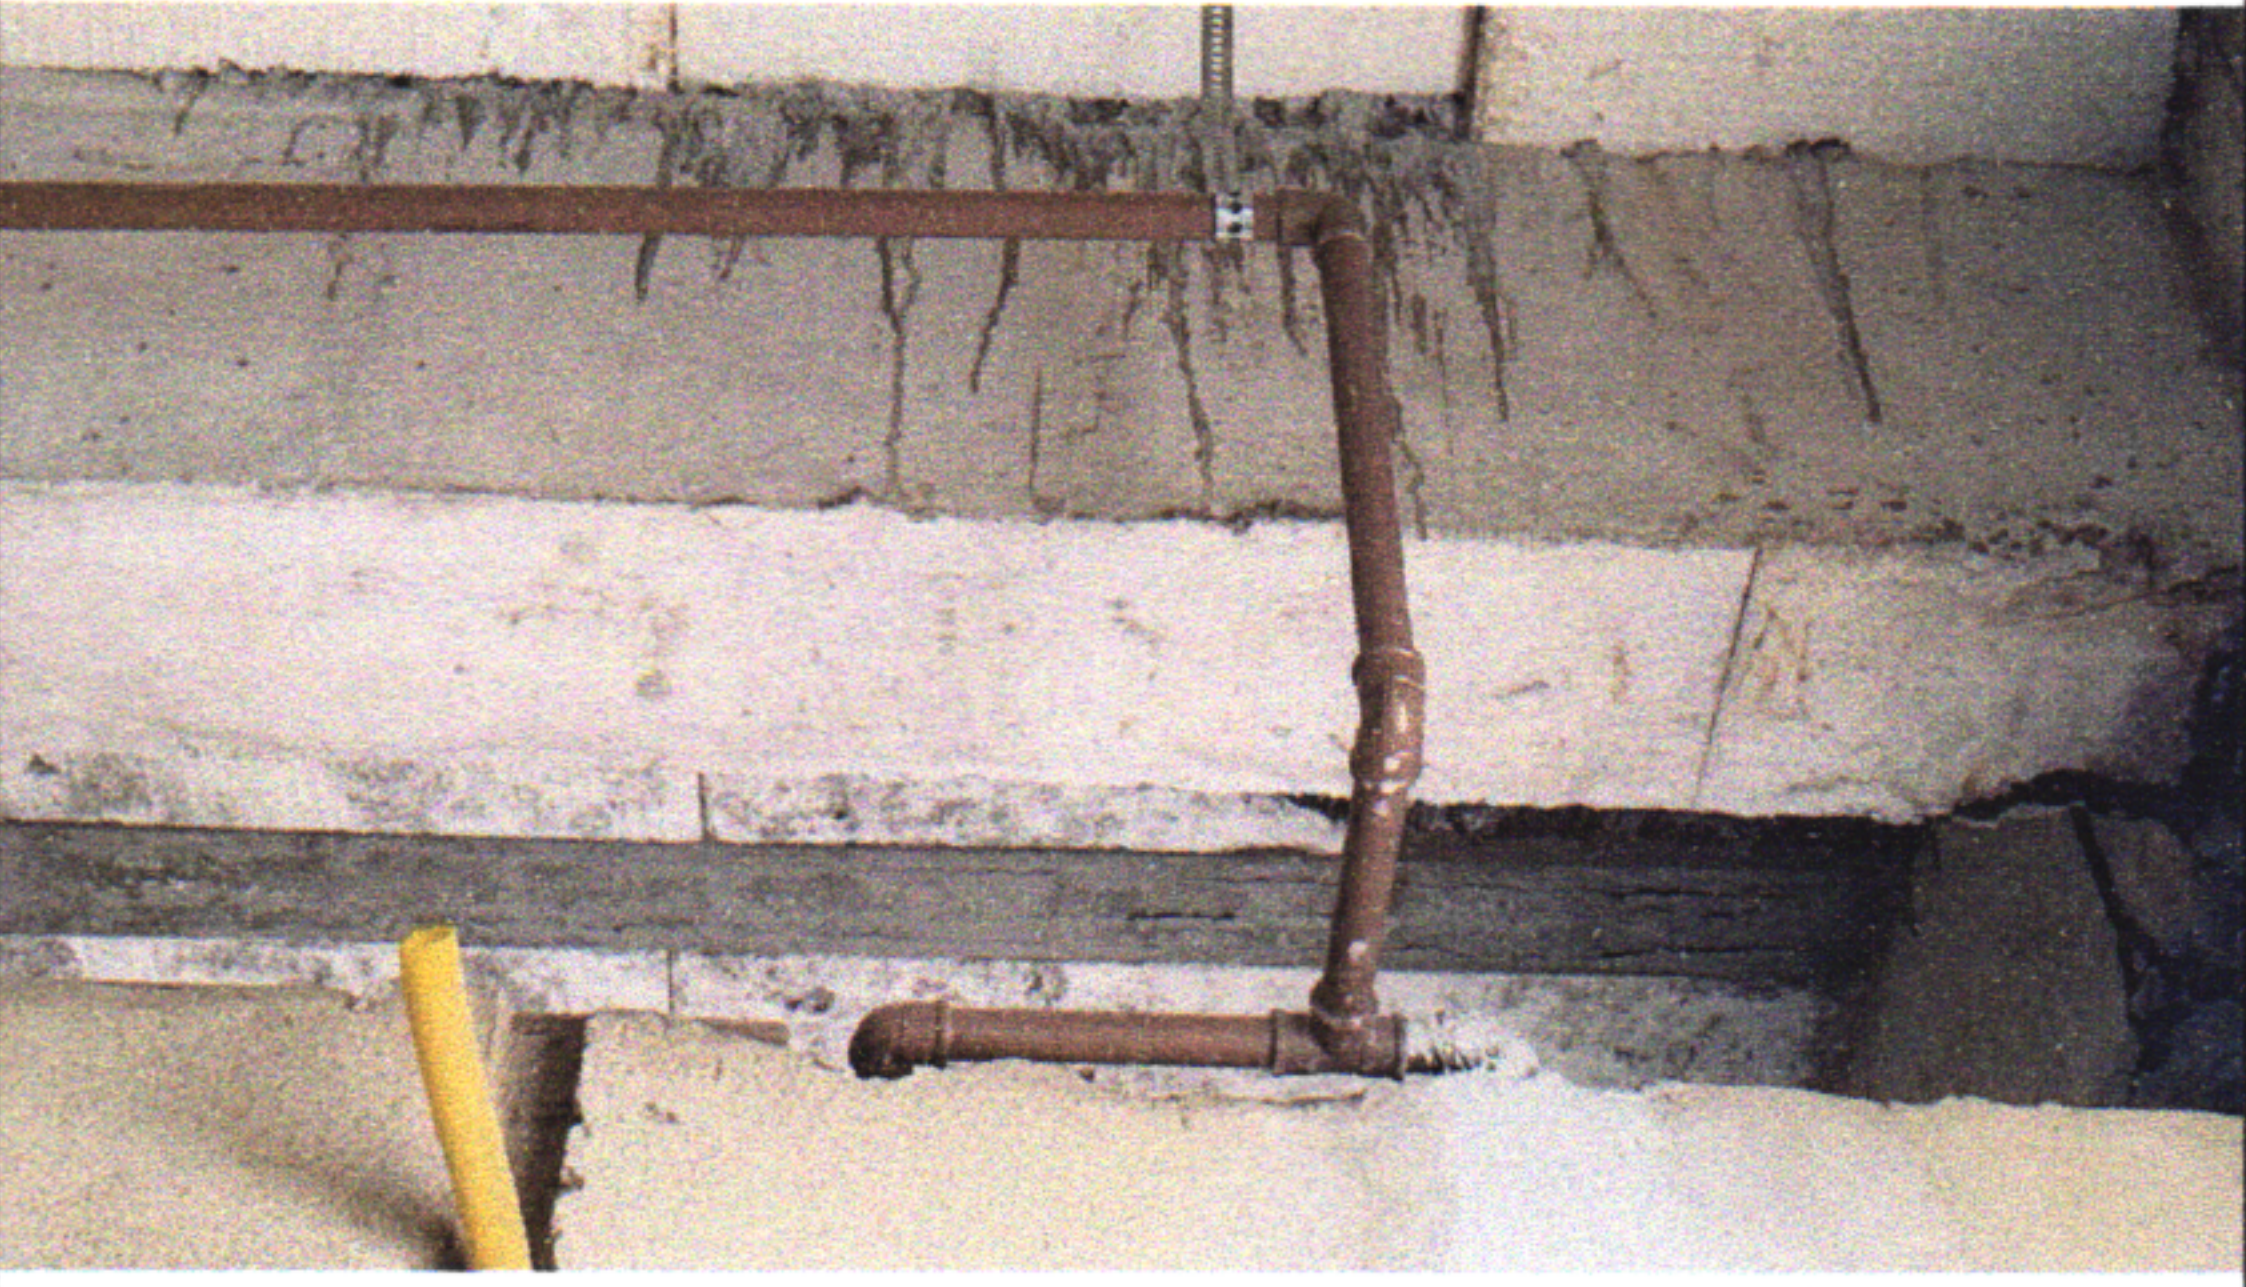SÃO LOUREÇO DA MATA / PE	GESTOR / AÇÃO: SECRETARIA DE INFRAESTRUTURA	ENDEREÇO: CENTRO, SÃO LOURENÇO DA MATA-PE	BM DATA:	08 30/05/2025
PROponente: PREFEITURA DE SÃO LOURENÇO DA MATA	Objeto: CONTRATAÇÃO DE EMPRESA DE ENGENHARIA COM FINS NA RETOMADA DA OBRA DE CONSTRUÇÃO DA UPINHA DA RUA IMPERIAL, BAIRRO : \, NO MUNICÍPIO DE SÃO LOURENÇO DA MATA.IO DE SÃO LOURENÇO DA MATA - PE	EMPREENHIMENTO: UPINHA SÃO JOÃO SÃO PAULO		
17.3 - EMASSAMENTO COM MASSA LÁTEX, APLICAÇÃO EM PAREDE, DUAS DEMÃOS, LIXAMENTO MANUAL. AF_04/2023		18.1 - REDE DE INSUFLAMENTO/RETORNO, C/ DUTOS EM CHAPA GALVANIZADA, DEFLETORES, CHAVEAMENTOS, FIXAÇÕES, ISOLAMENTO TÉRMICO EM MANTAS DE LÃ DE ROCHA OU VIDRO, DUTOS FLEXÍVEIS DE LIGAÇÃO ETC.		
FOTO 09		FOTO 10		
				
18.4 - TUBO EM COBRE FLEXÍVEL, DN 1/2", COM ISOLAMENTO, INSTALADO EM FORRO, PARA RAMAL DE ALIMENTAÇÃO DE AR CONDICIONADO, INCLUSO FIXADOR. AF_11/2021 / 18.6 - TUBO EM COBRE FLEXÍVEL, DN 3/8", COM ISOLAMENTO, INSTALADO EM FORRO, PARA RAMAL DE ALIMENTAÇÃO DE AR CONDICIONADO, INCLUSO FIXADOR. AF_11/2021		18.5 - TUBO EM COBRE FLEXÍVEL, DN 3/8", COM ISOLAMENTO, INSTALADO EM FORRO, PARA RAMAL DE ALIMENTAÇÃO DE AR CONDICIONADO, INCLUSO FIXADOR. AF_11/2021 / 18.7 - TUBO EM COBRE FLEXÍVEL, DN 5/8", COM ISOLAMENTO, INSTALADO EM FORRO, PARA RAMAL DE ALIMENTAÇÃO DE AR CONDICIONADO, INCLUSO FIXADOR. AF_11/2021		
FOTO 11		FOTO 12		
				
12.1 - REVISÃO DE PONTO DE ESGOTO		12.2 - REVISÃO DE PONTO DE ÁGUA		
FOTO 13		FOTO 14		


GRAUCY KELLY FERREIRA CAMPOS
Engenheira Civil
CREA-PE nº 050226


Elton de Souza Barbosa
Engenheiro Civil
Resp. Téc. – CREA 1819511430


TARCÍSIO CRUZ MUNIZ
Secretário de Infraestrutura
Matrícula: 478163
Prefeitura de São Lourenço da Mata