




SÃO LOUREÇO DA MATA / PE	GESTOR / AÇÃO: SECRETARIA DE INFRAESTRUTURA	ENDEREÇO: CENTRO, SÃO LOURENÇO DA MATA-PE	BM 09
			DATA: 30/06/2025

PROPONENTE: PREFEITURA DE SÃO LOURENÇO DA MATA	OBJETO: CONTRATAÇÃO DE EMPRESA DE ENGENHARIA COM FINS NA RETOMADA DA OBRA DE CONSTRUÇÃO DA UPINHA DA RUA IMPERIAL, BAIRRO : \, NO MUNICÍPIO DE SÃO LOURENÇO DA MATA. IO DE SÃO LOURENÇO DA MATA - PE	EMPREENDIMENTO: UPINHA SÃO JOÃO SÃO PAULO
---	---	--

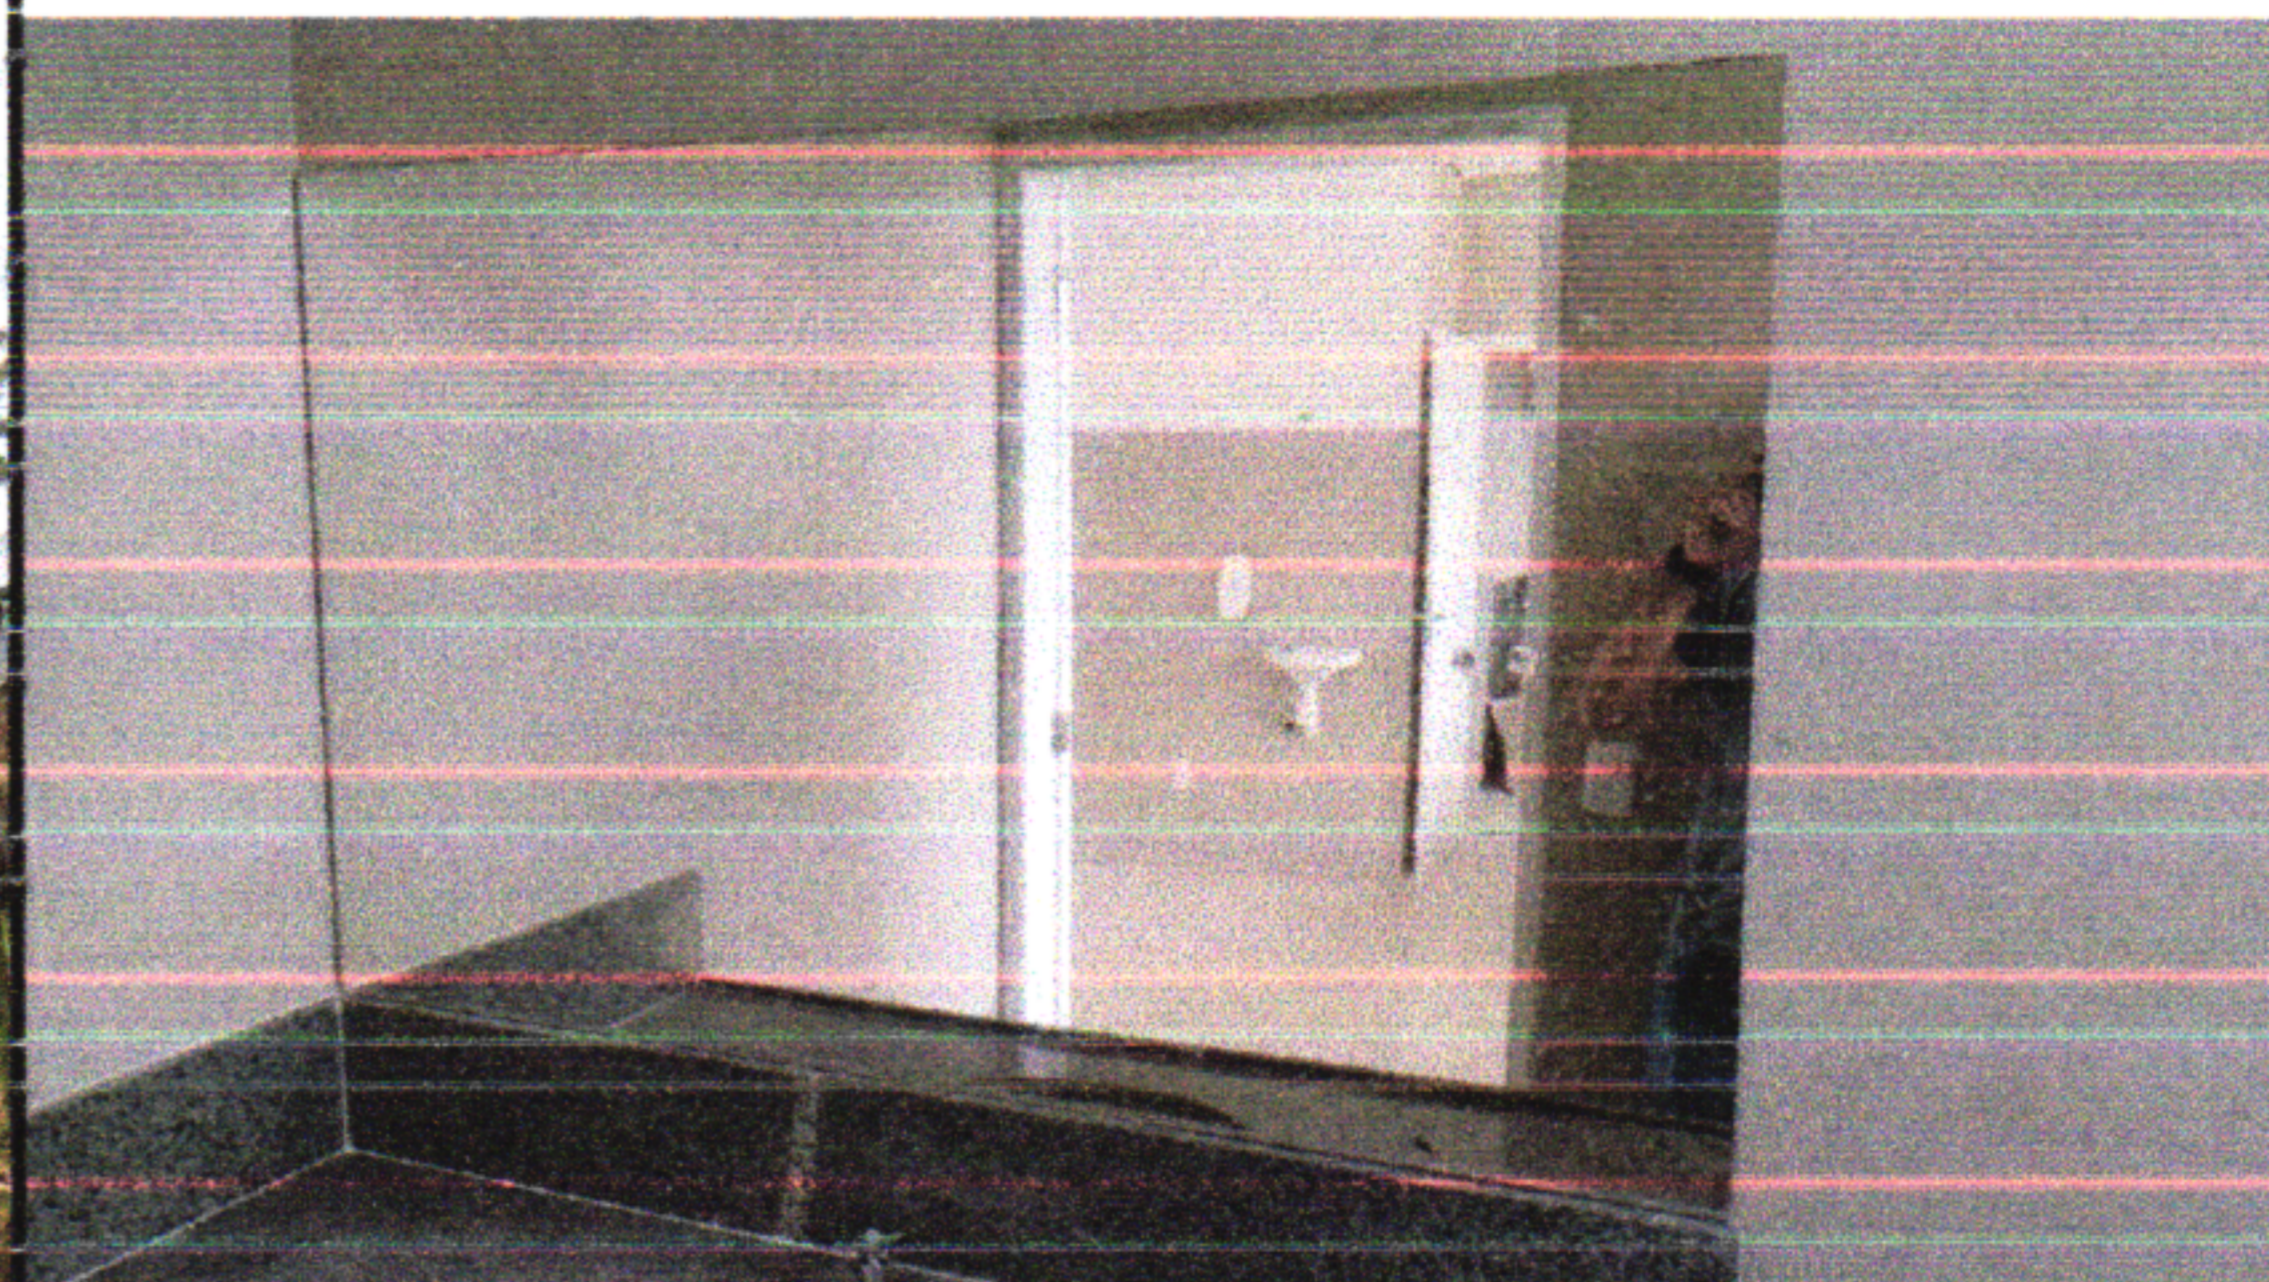


11.9 - JANELA DE ALUMÍNIO TIPO MAXIM-AR, COM VIDROS, BATENTE E FERRAGENS. EXCLUSIVE ALIZAR, ACABAMENTO E CONTRAMARCO. FORNECIMENTO E INSTALAÇÃO. AF_12/2019

11.12 - ESPELHO DE CRISTAL 4MM COM MOLDURA DE ALUMÍNIO

FOTO 01

FOTO 02

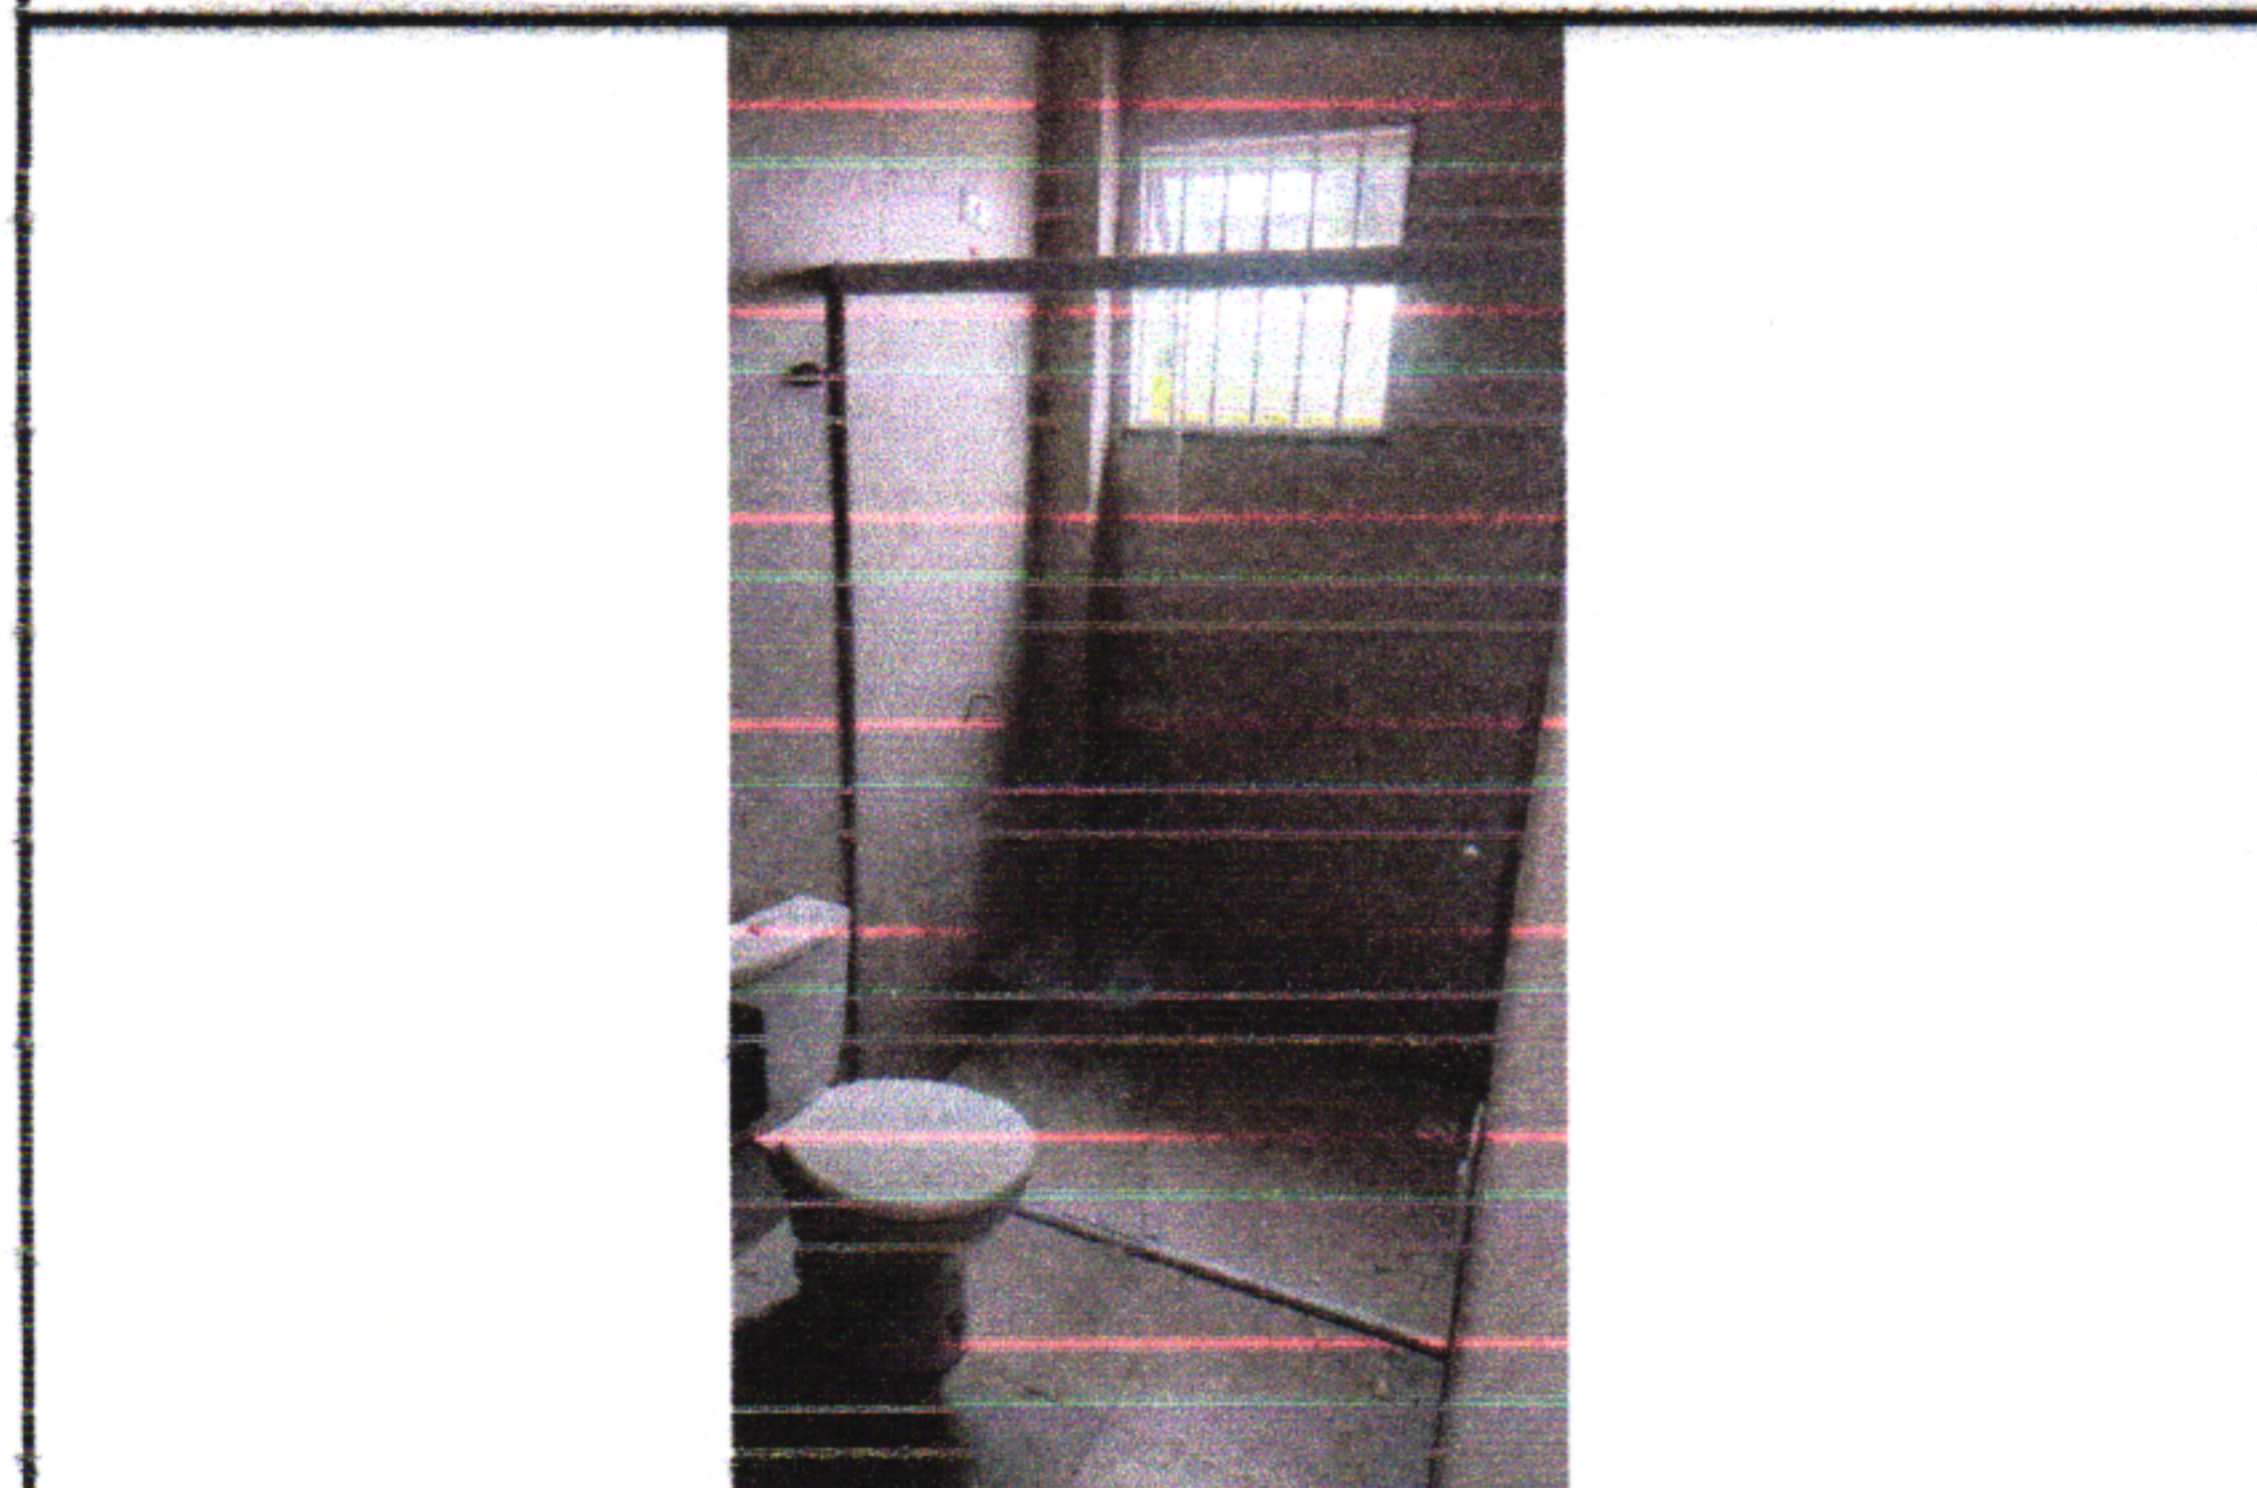


11.13 - BOX PARA BANHEIRO EM VIDRO TEMPERADO 8 MM, LISO, INCOLOR, DE CORRER, EM ALUMÍNIO BRANCO, INCLUSIVE FERRAGENS - FORNECIMENTO E INSTALAÇÃO

11.17 - GRADIL EM ALUMÍNIO FIXADO EM VÃOS DE JANELAS, FORMADO POR TUBOS DE 3/4". AF_04/2019

FOTO 03

FOTO 04

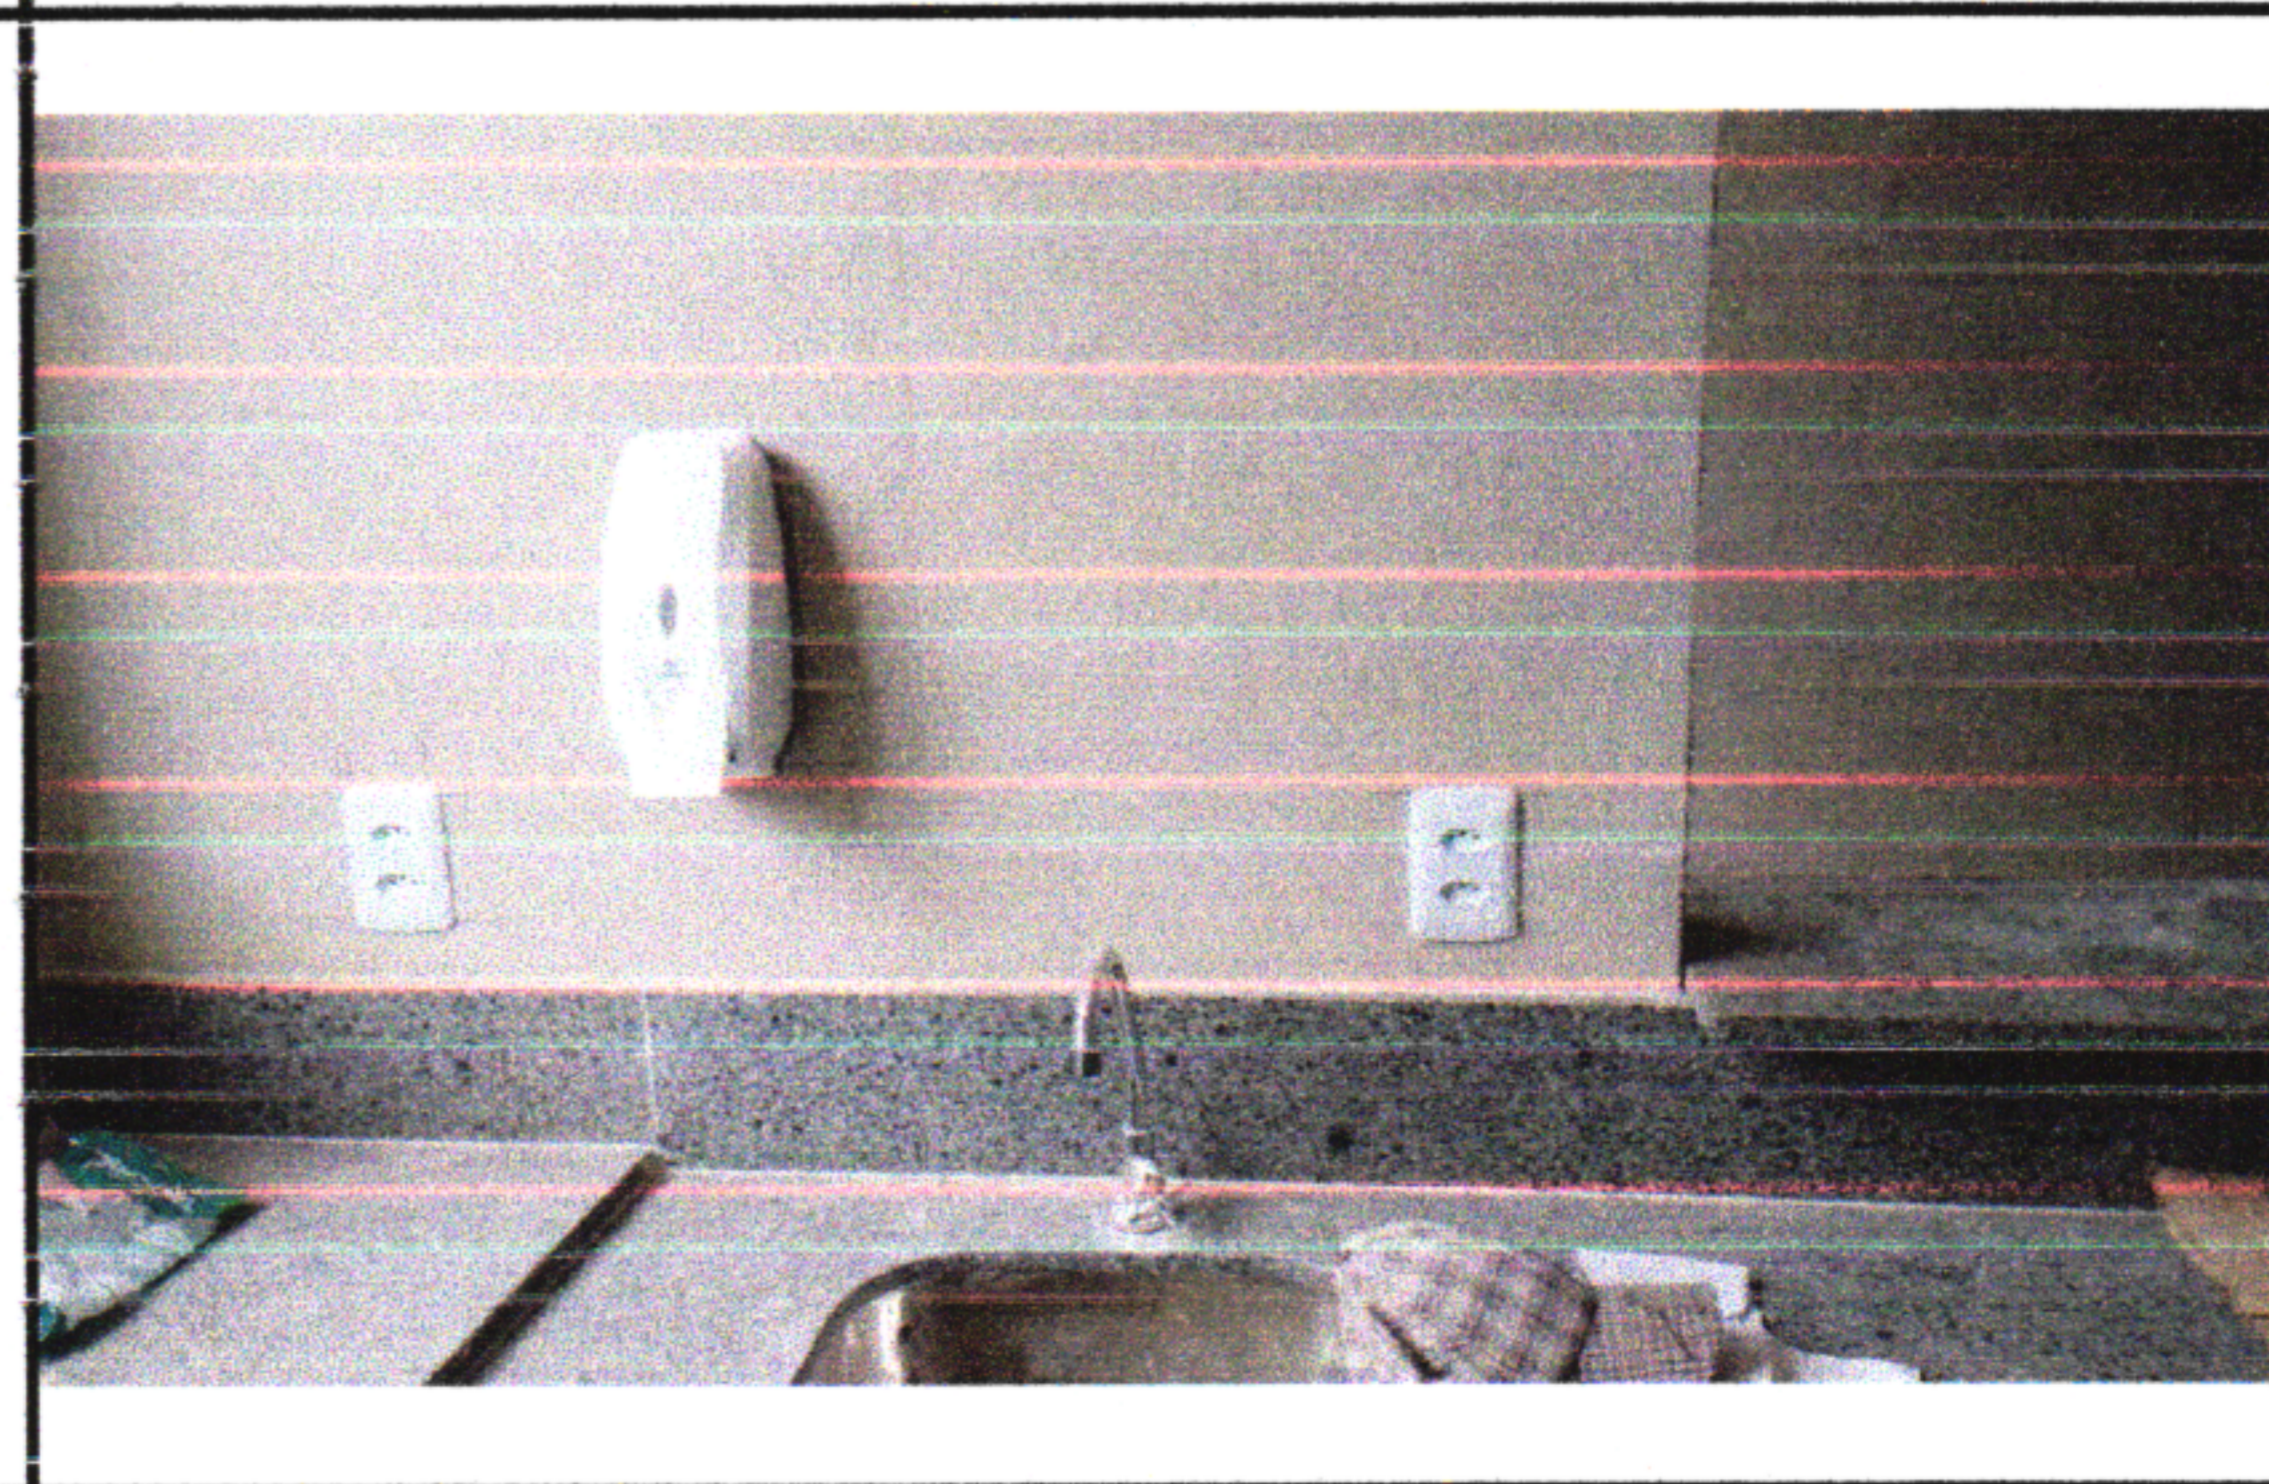

11.18 - GRADIL EM FERRO FIXADO EM VÃOS DE JANELAS, FORMADO POR BARRAS CHATAS DE 25X4,8 MM. AF_04/2019

12.9 - SABONETEIRA PLASTICA TIPO DISPENSER PARA SABONETE LIQUIDO COM RESERVATORIO 800 A 1500 ML, INCLUSO FIXAÇÃO. AF_01/2020




SÃO LOURENÇO DA MATA / PE	GESTOR / AÇÃO: SECRETARIA DE INFRAESTRUTURA	ENDEREÇO: CENTRO, SÃO LOURENÇO DA MATA-PE	BM DATA:	09 30/06/2025
---------------------------	--	--	-------------	------------------

PROponente: PREFEITURA DE SÃO LOURENÇO DA MATA	Objeto: CONTRATAÇÃO DE EMPRESA DE ENGENHARIA COM FINS NA RETOMADA DA OBRA DE CONSTRUÇÃO DA UPINHA DA RUA IMPERIAL, BAIRRO : \, NO MUNICÍPIO DE SÃO LOURENÇO DA MATA. IO DE SÃO LOURENÇO DA MATA - PE	EMPREENHAMENTO: UPINHA SÃO JOÃO SÃO PAULO
---	---	--

FOTO 05

FOTO 06


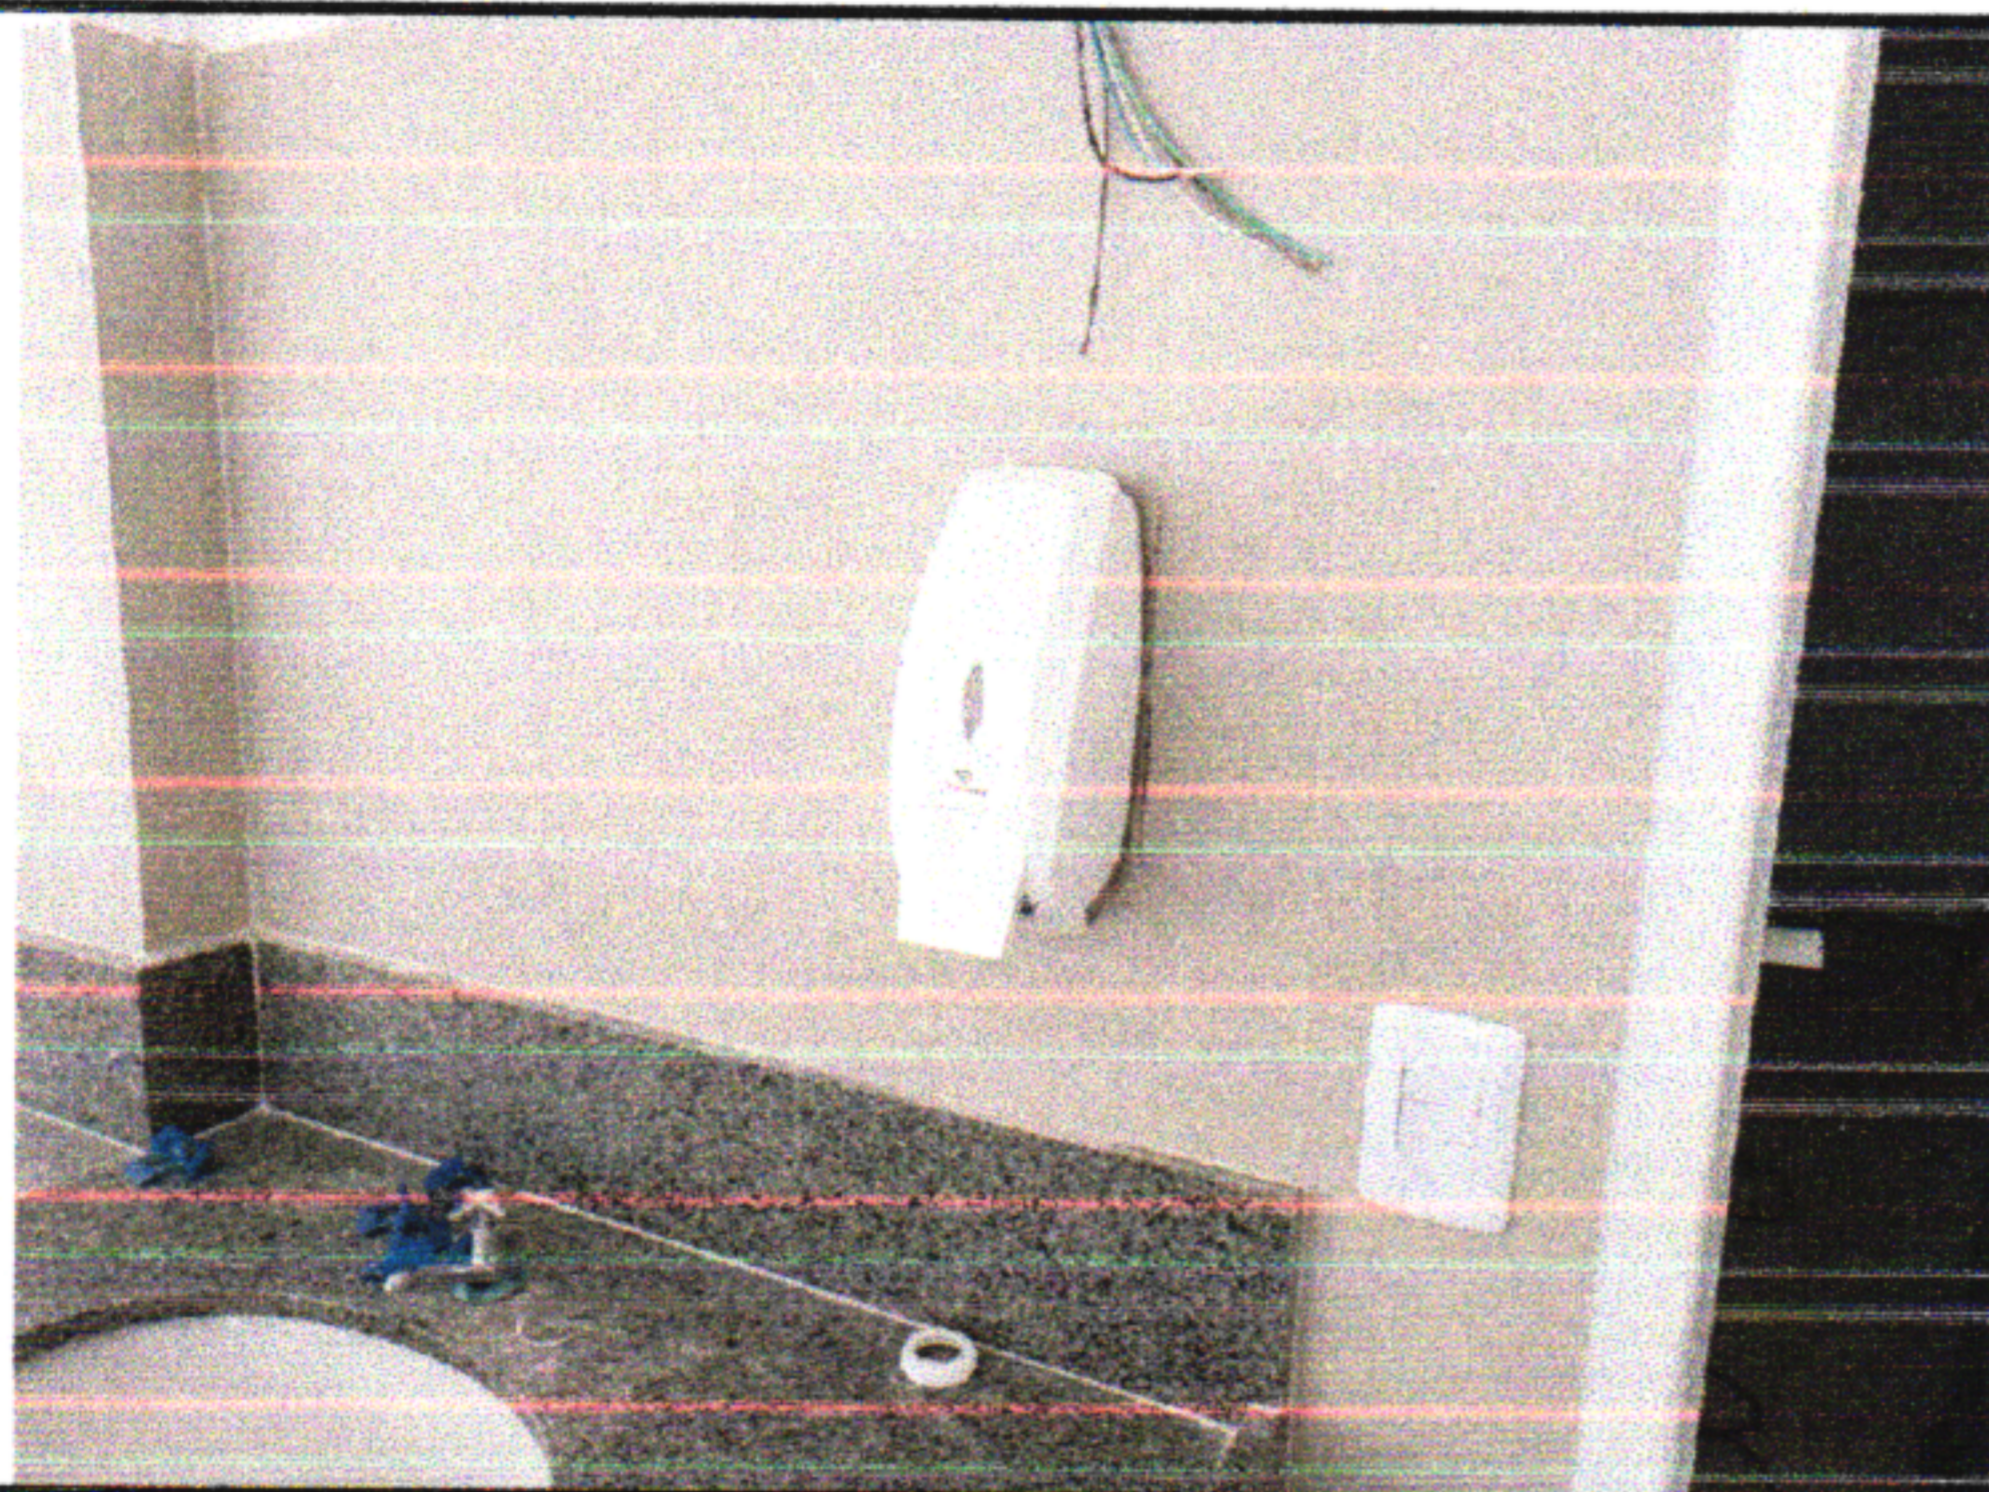


12.11 - TORNEIRA CROMADA DE MESA, 1/2 OU 3/4, PARA LAVATÓRIO, PADRÃO POPULAR - FORNECIMENTO E INSTALAÇÃO. AF_01/2020

12.13 - TORNEIRA CROMADA TUBO MÓVEL, DE PAREDE, 1/2 OU 3/4, PARA PIA DE COZINHA, PADRÃO MÉDIO - FORNECIMENTO E INSTALAÇÃO. AF_01/2020

FOTO 07

FOTO 08

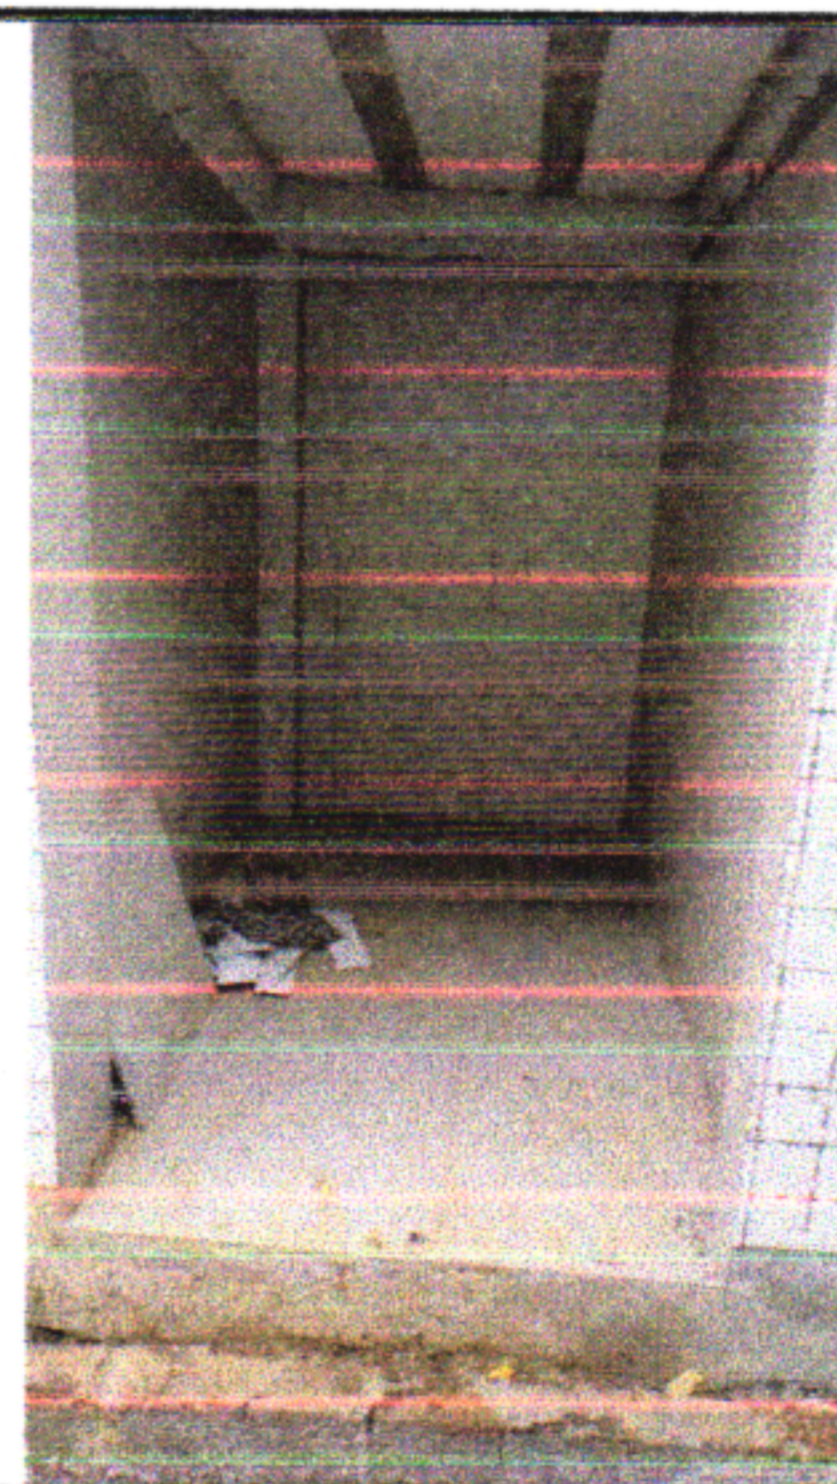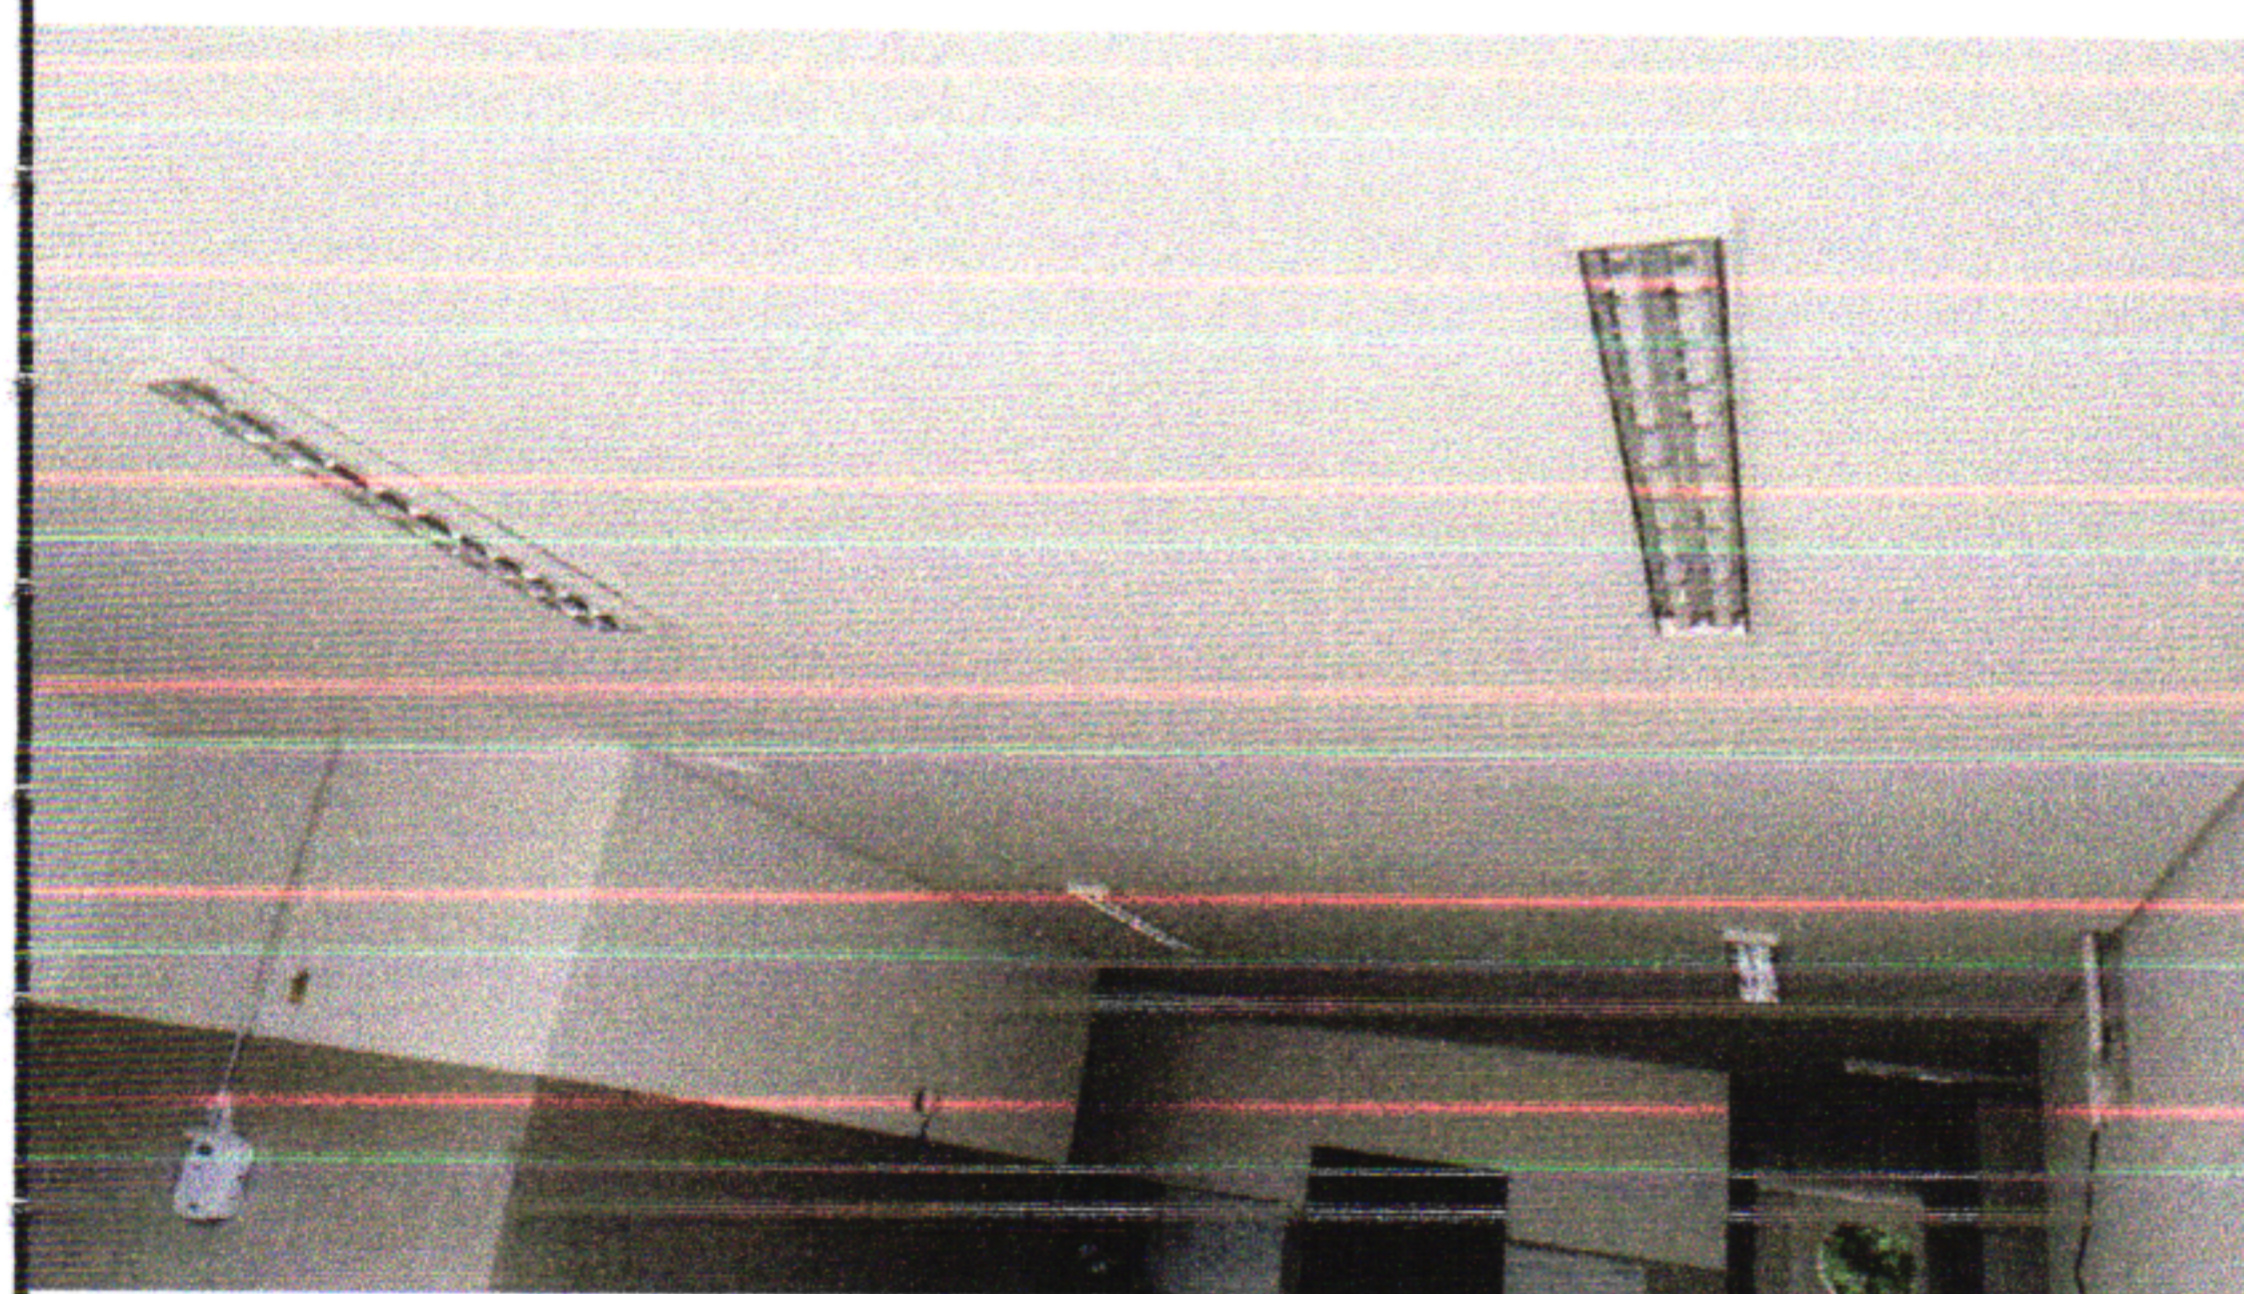


13.6 - LUMINÁRIA TUBULAR COM LÂMPADA LED DE 2 X 18/20 W / BIVOLT

15.8 - REVESTIMENTO CERÂMICO PARA PISO COM PLACAS TIPO PORCELANATO DE DIMENSÕES 60X60 CM APLICADA EM AMBIENTES DE ÁREA MAIOR QUE 10 M². AF_02/2023_PE





FOTO 07

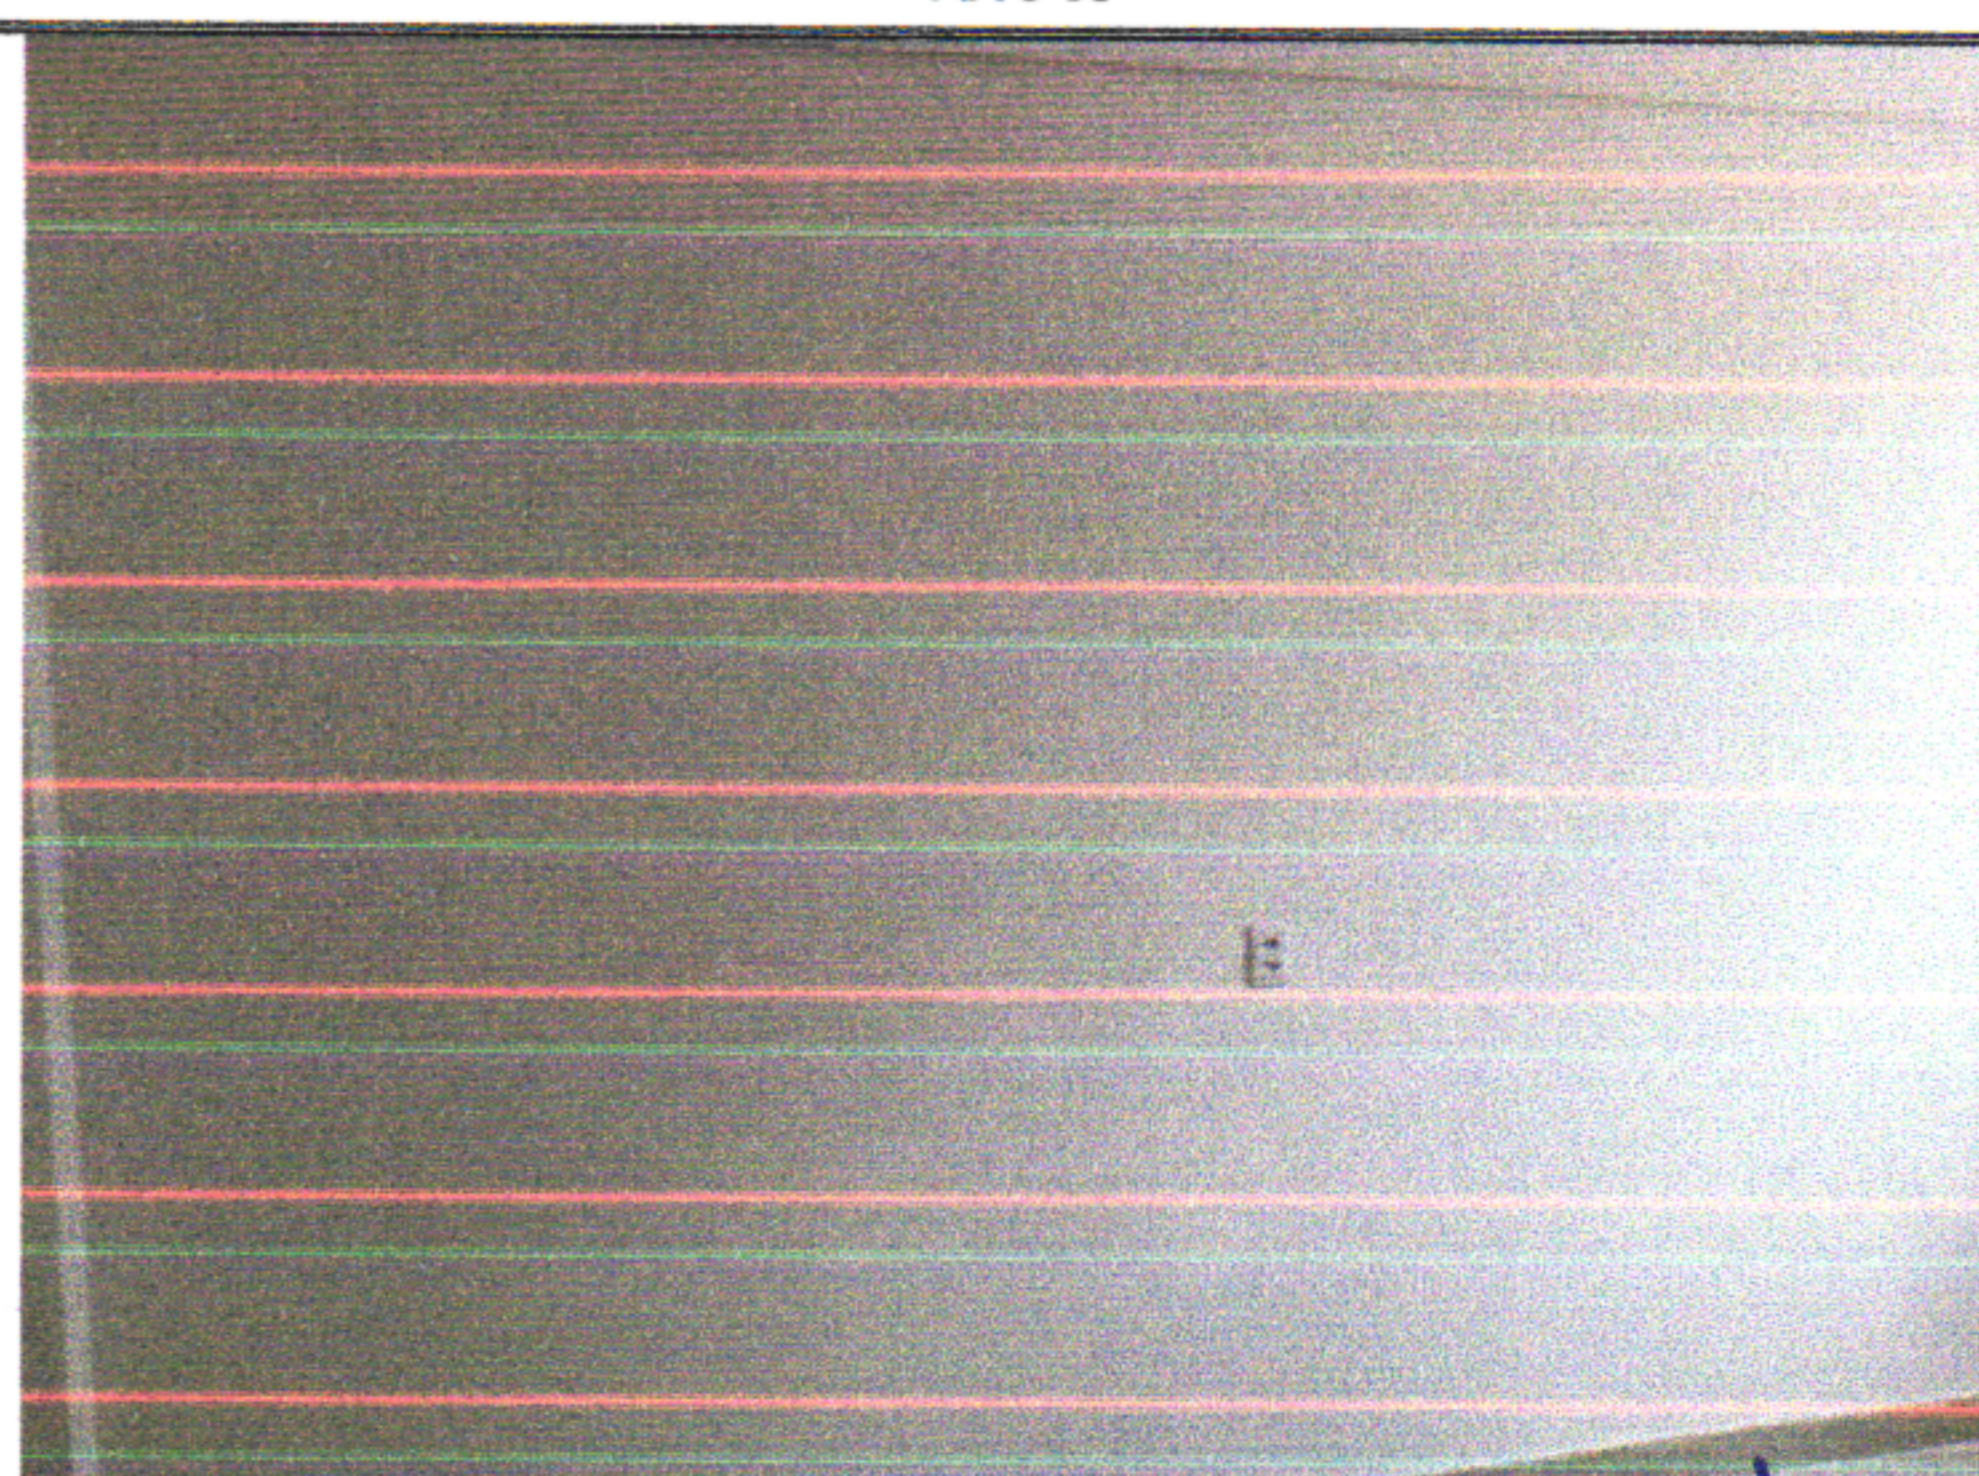FOTO 08



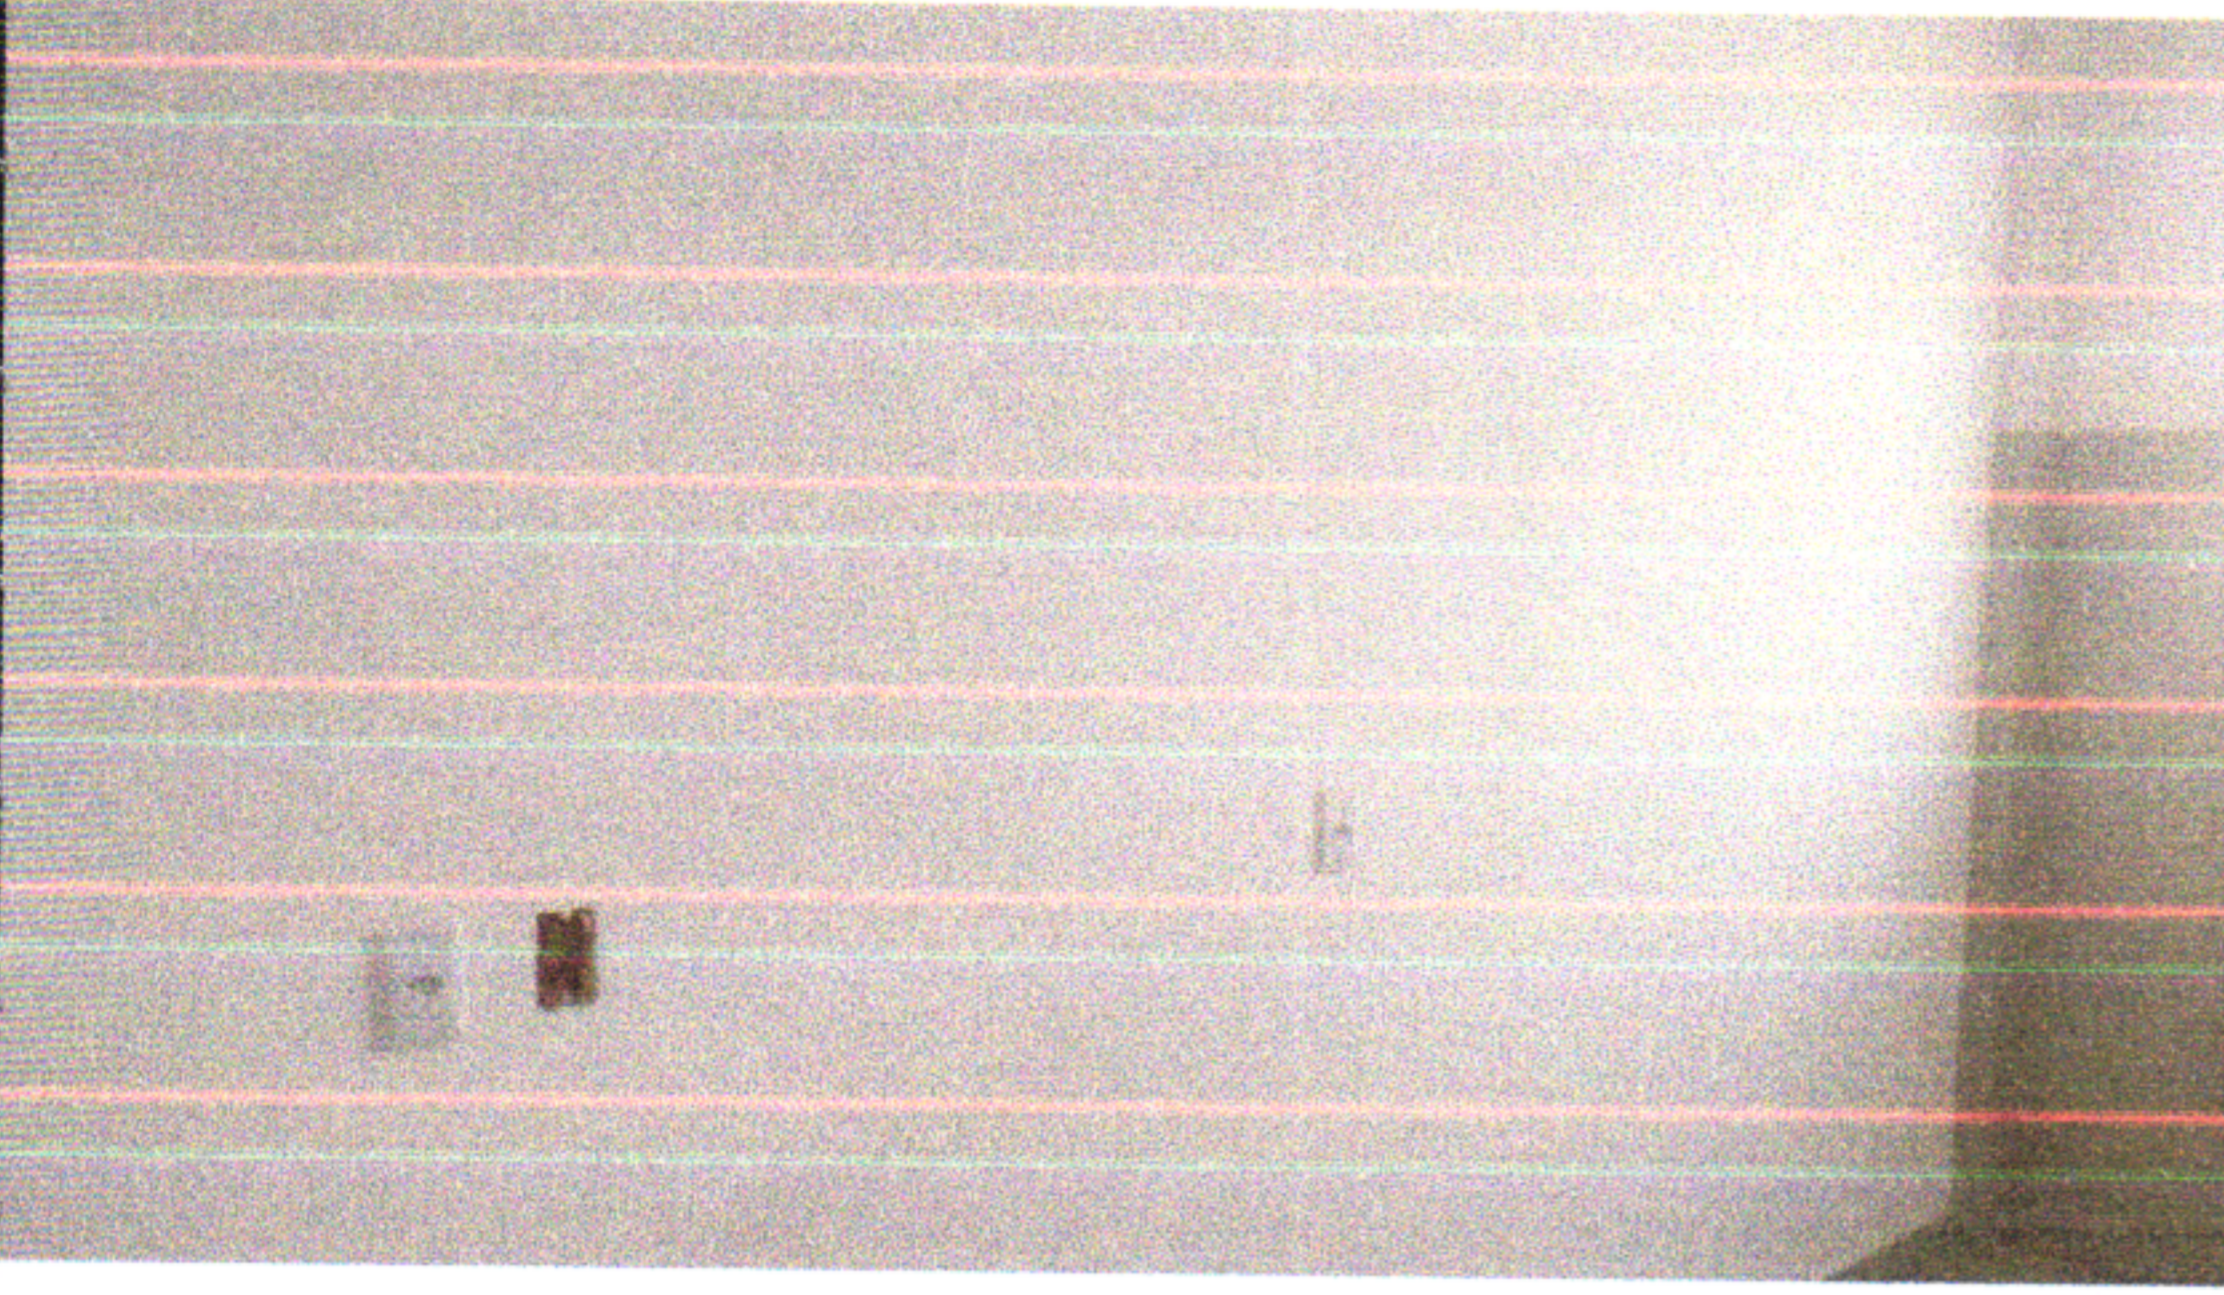

RELATÓRIO FOTOGRÁFICO BM 09

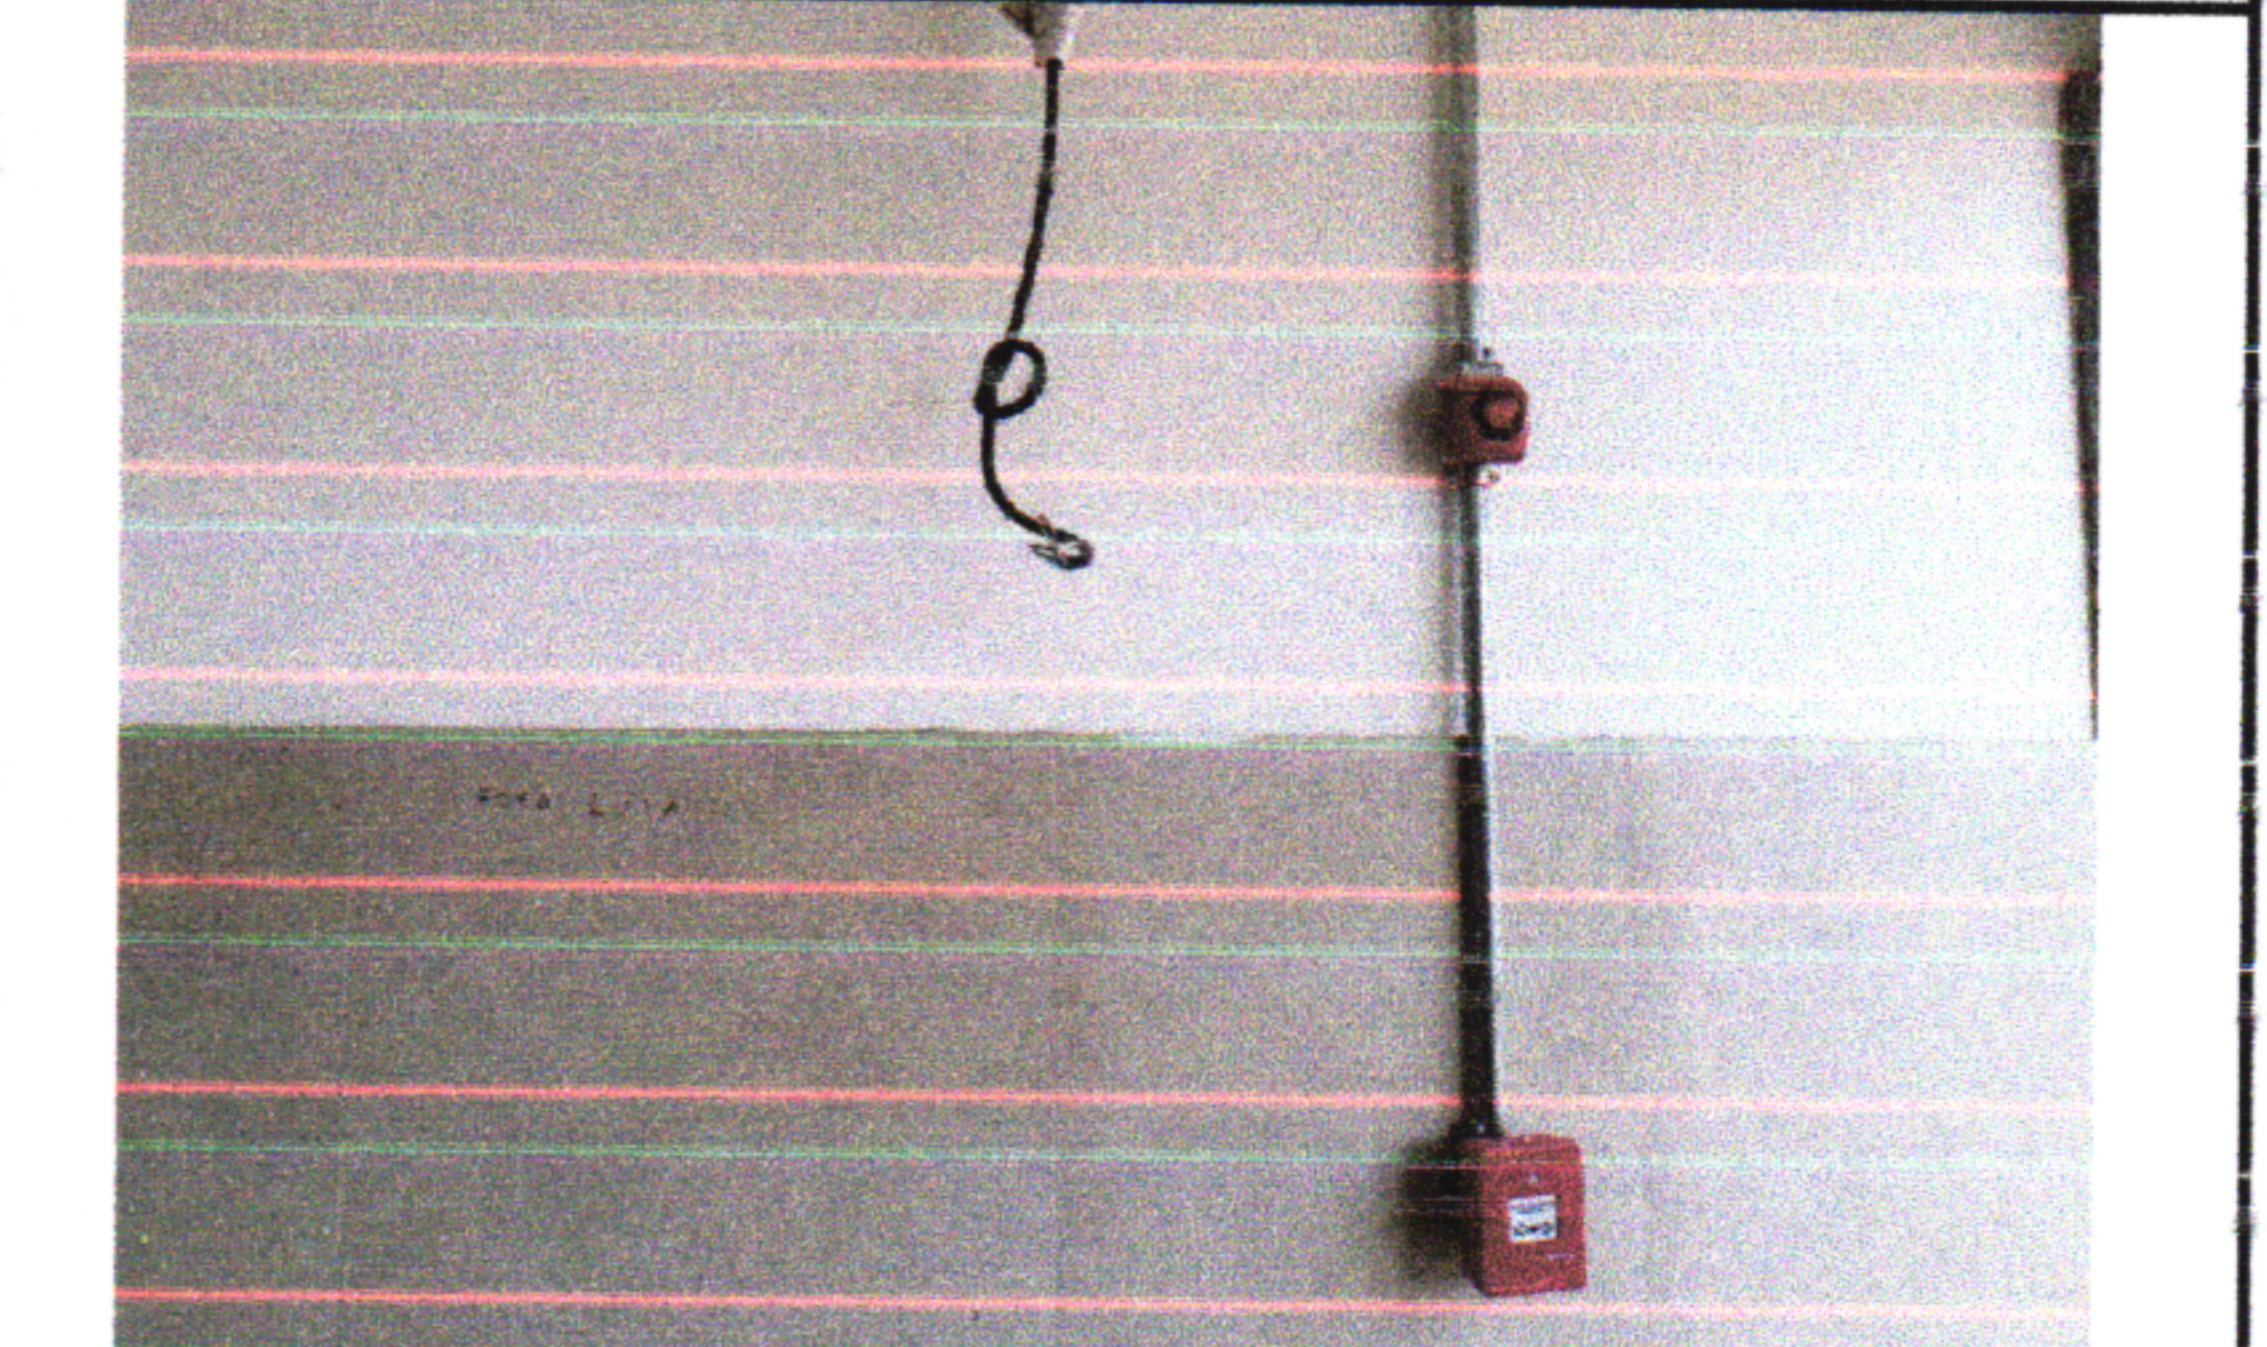SÃO LOUREÇO DA MATA / PE		GESTOR / AÇÃO: SECRETARIA DE INFRAESTRUTURA	ENDEREÇO: CENTRO, SÃO LOURENÇO DA MATA-PE	BM 09	DATA: 30/06/2025
PROPONENTE: PREFEITURA DE SÃO LOURENÇO DA MATA		OBJETO: CONTRATAÇÃO DE EMPRESA DE ENGENHARIA COM FINS NA RETOMADA DA OBRA DE CONSTRUÇÃO DA UPINHA DA RUA IMPERIAL, BAIRRO : \, NO MUNICÍPIO DE SÃO LOURENÇO DA MATA.IO DE SÃO LOURENÇO DA MATA - PE	EMPREENDIMENTO: UPINHA SÃO JOÃO SÃO PAULO		
17.2 - EMASSAMENTO COM MASSA LÁTEX, APLICAÇÃO EM TETO, DUAS DEMÃOS, LIXAMENTO MANUAL. AF_04/2023		17.3 - EMASSAMENTO COM MASSA LÁTEX, APLICAÇÃO EM PAREDE, DUAS DEMÃOS, LIXAMENTO MANUAL. AF_04/2023			
FOTO 09		FOTO 10			
					
17.5 - PINTURA LÁTEX ACRÍLICA STANDARD, APLICAÇÃO MANUAL EM PAREDES, DUAS DEMÃOS. AF_04/2023		17.6 - PINTURA COM TINTA ALQUÍDICA DE FUNDO (TIPO ZARCÃO) APLICADA A ROLO OU PINCEL SOBRE SUPERFÍCIES METÁLICAS (EXCETO PERFIL) EXECUTADO EM OBRA (POR DEMÃO). AF_01/2020			
FOTO 11		FOTO 12			
					
19.10 - CENTRAL DE ALARME ENDEREÇÁVEL DE INCENDIO COM SISTEMA P/ ATÉ 250 DISPOSITIVOS, MARCAL VERIN OU SIMILAR, MODELO VRE-250 C/ BATERIA DE 12V E 7AMPERES		19.13 - 19.14 - SIRENE DE ALCANCE - 500M, 100A/220V / ACIONADOR MANUAL (BOTOEIRA) TIPO QUEBRRA-VIDRO, P/INSTAL. INCENDIO			
FOTO 13		FOTO 14			