



PERFIL DA TRAVESSA PAULO GUERRA

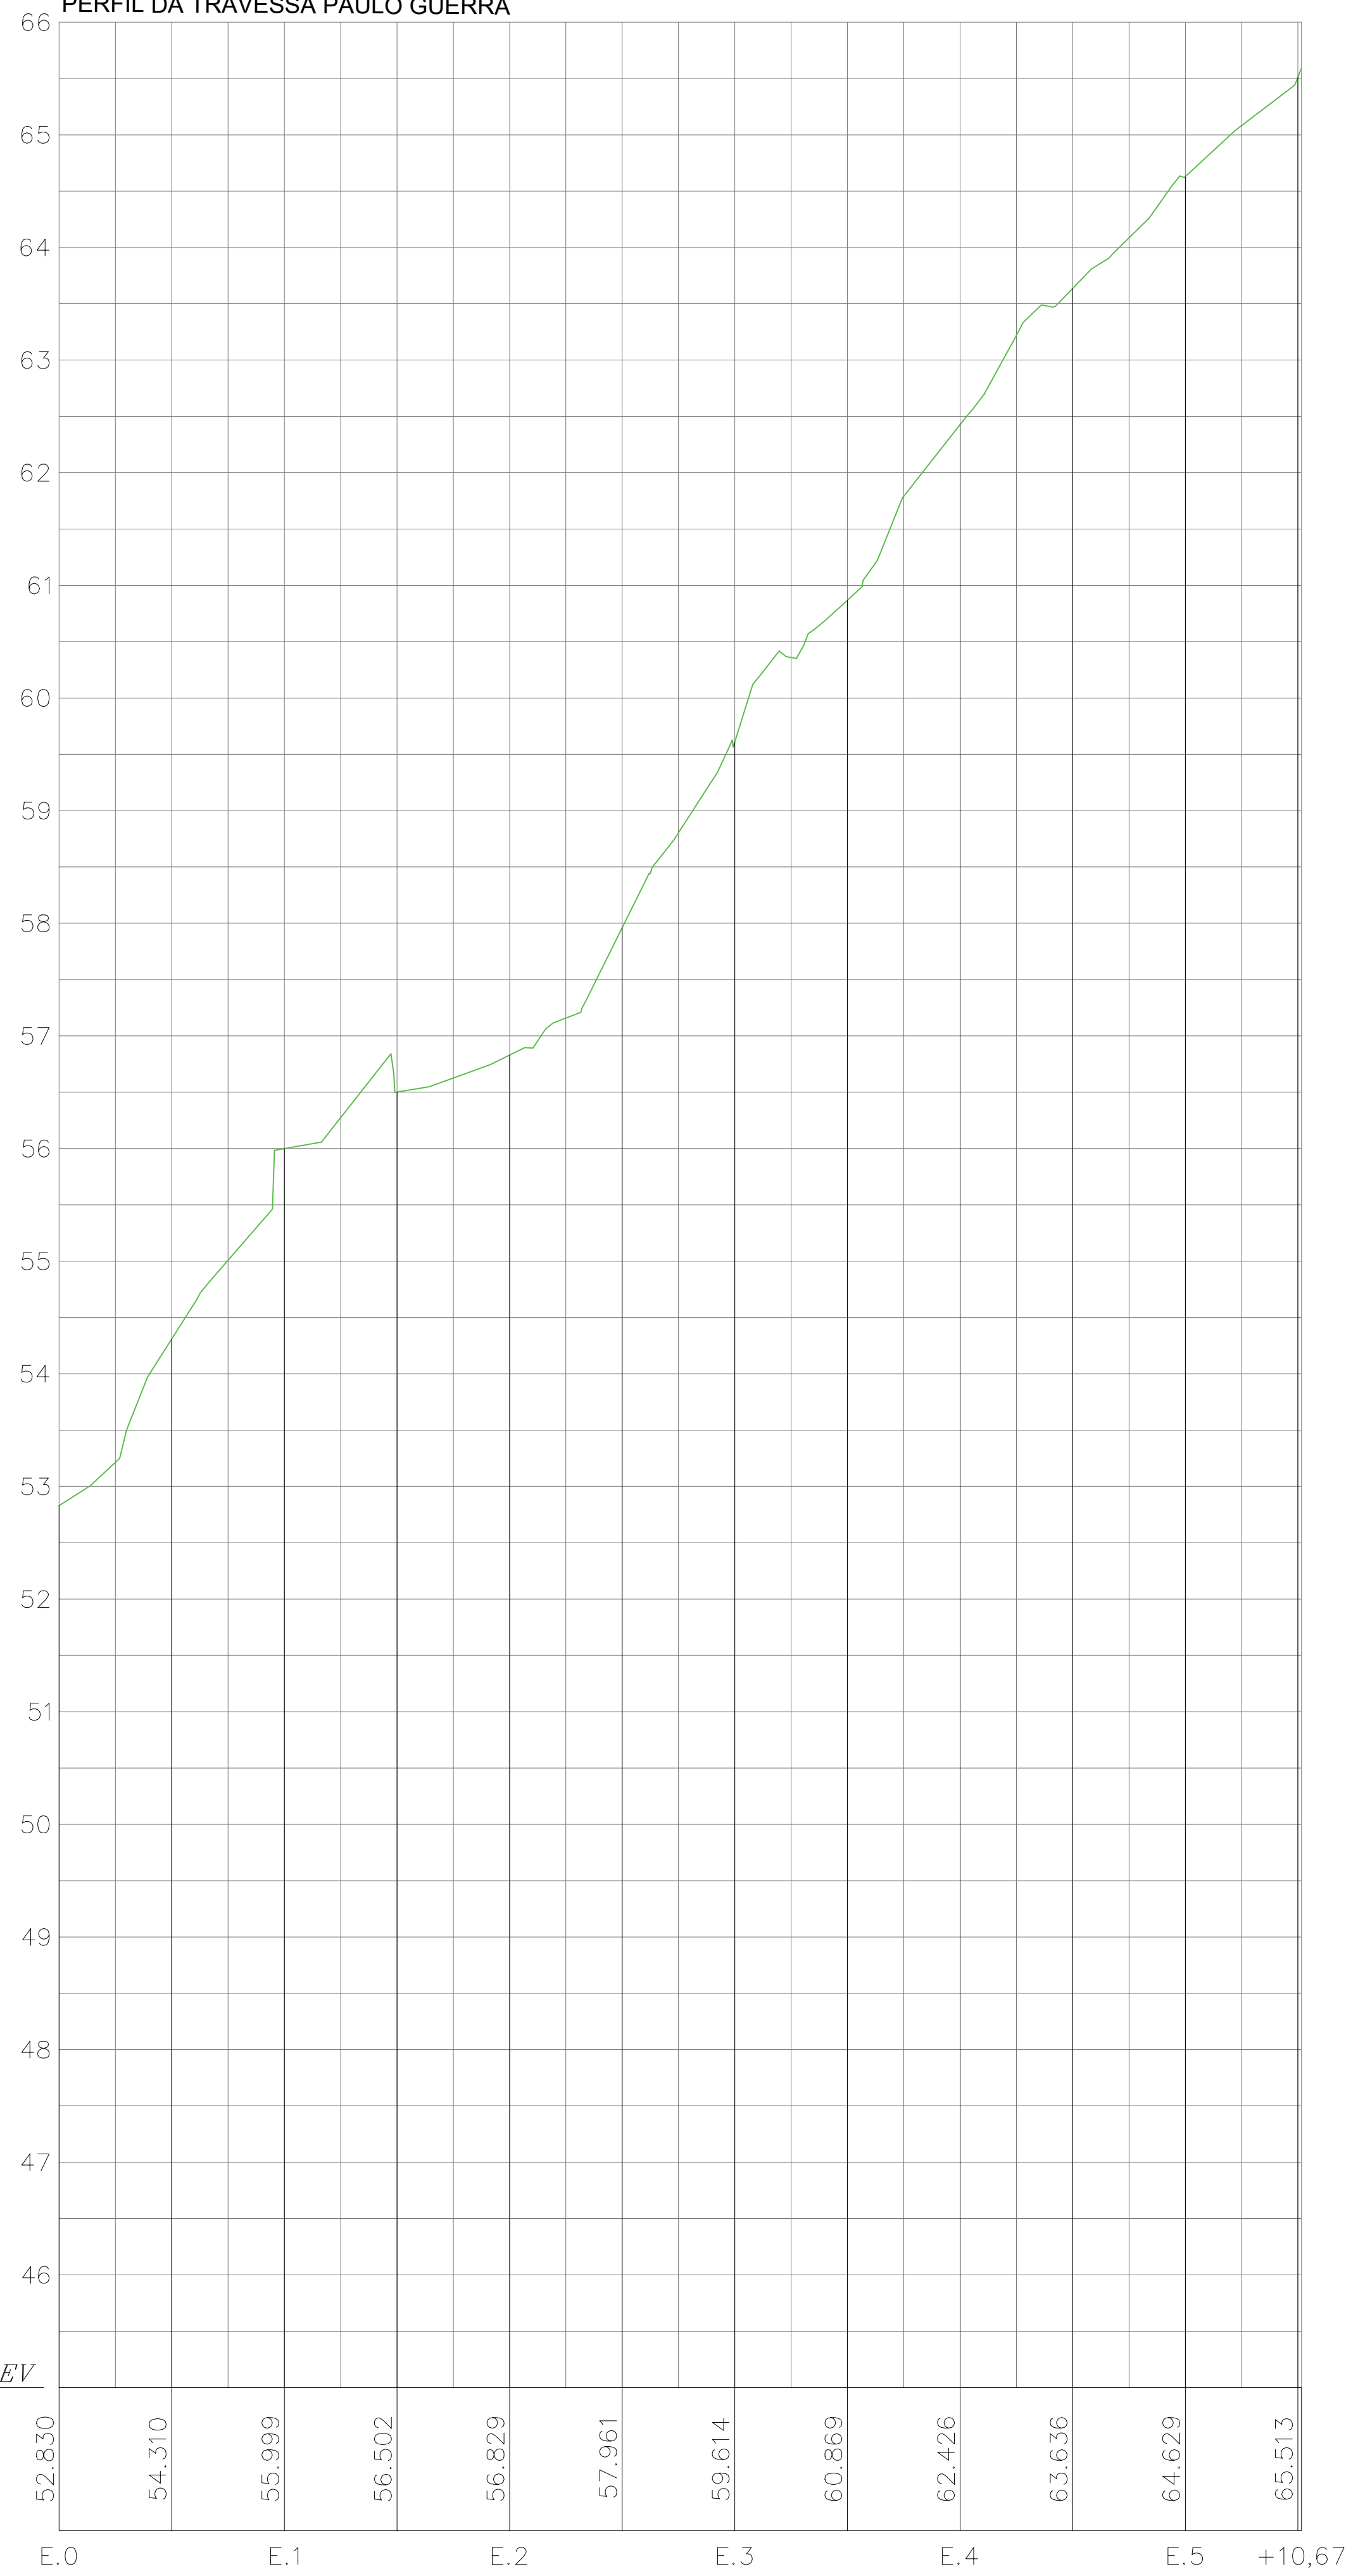

DATUM ELEV
45.000

| | |
|--|--|
|  <p>PREFEITURA MUNICIPAL DE SÃO LOURENÇO DA MATA SECRETARIA DE INFRAESTRUTURA</p> | |
| <p>OBRA: PAVIMENTAÇÃO E DRENAGEM DE RUAS E VIELAS NO BAIRRO BARRO VERMELHO E BEIRA RIO.</p> | |
| <p>LOCALIDADE: TRAVESSA PAULO GUERRA, SÃO LOURENÇO DA MATA/PE.</p> | |
| CONTEÚDO: | PERFIL LONGITUDINAL |
| DATA: | JUN/2024 |
| ESCALA: | 1/425 |
| RESPONSÁVEL TÉCNICO: | JADE SANTOS LIRA SOARES- CAU/PE: A167801-6 |
| <p>Nº DA PRANCHA: 02/02</p> | |